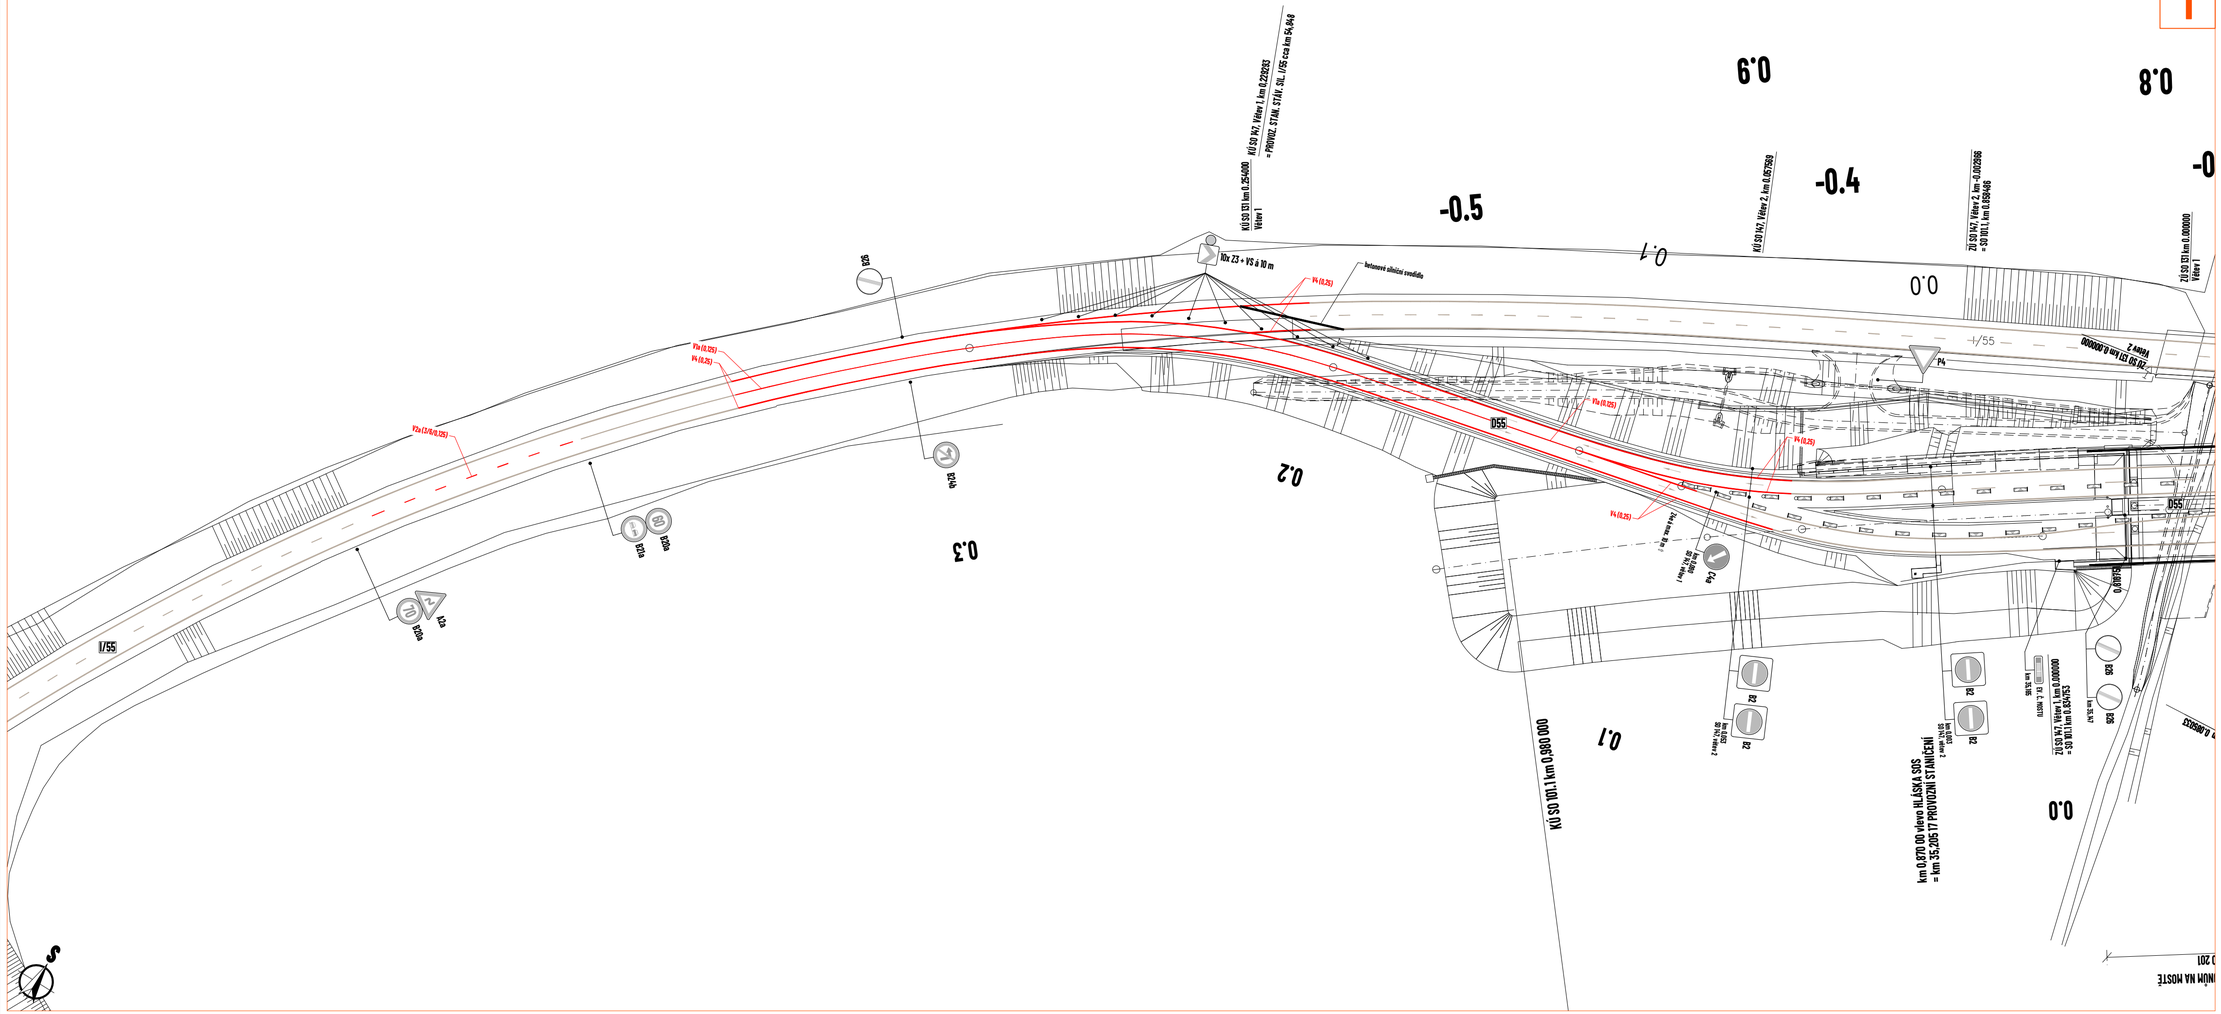
1
0.8
0.9
-0.4
-0.5
0.1
0.0
0.2
0.3
0.1
0.0
KÚ SO 101.1 km 0,980 000
km 0,870 00 vlevo HLÁSKA SOS
= km 35,205 17 PROVOZNÍ STAVBUČNÍ
ZÚ SO 147, Větev 2, km -0,002266
= SO 101.1, km 0,598468
KÚ SO 147, Větev 2, km 0,657959
KÚ SO 131 km 0,254000
Větev 1
KÚ SO 147, Větev 1, km 0,228265
= PROVOZ. STAV. SIL. I/55 cca km 56,948
ZÚ SO 131 km 0,000000
Větev 1
ZÚ SO 131 km 0,000000
Větev 2
Větev 2
I/55
D55
D55
P4
P2
P2
P2
P2
C4a
B20a
B20b
B20a
B20b
B26
B26
B26
B26
B1
B2
B2
B2