


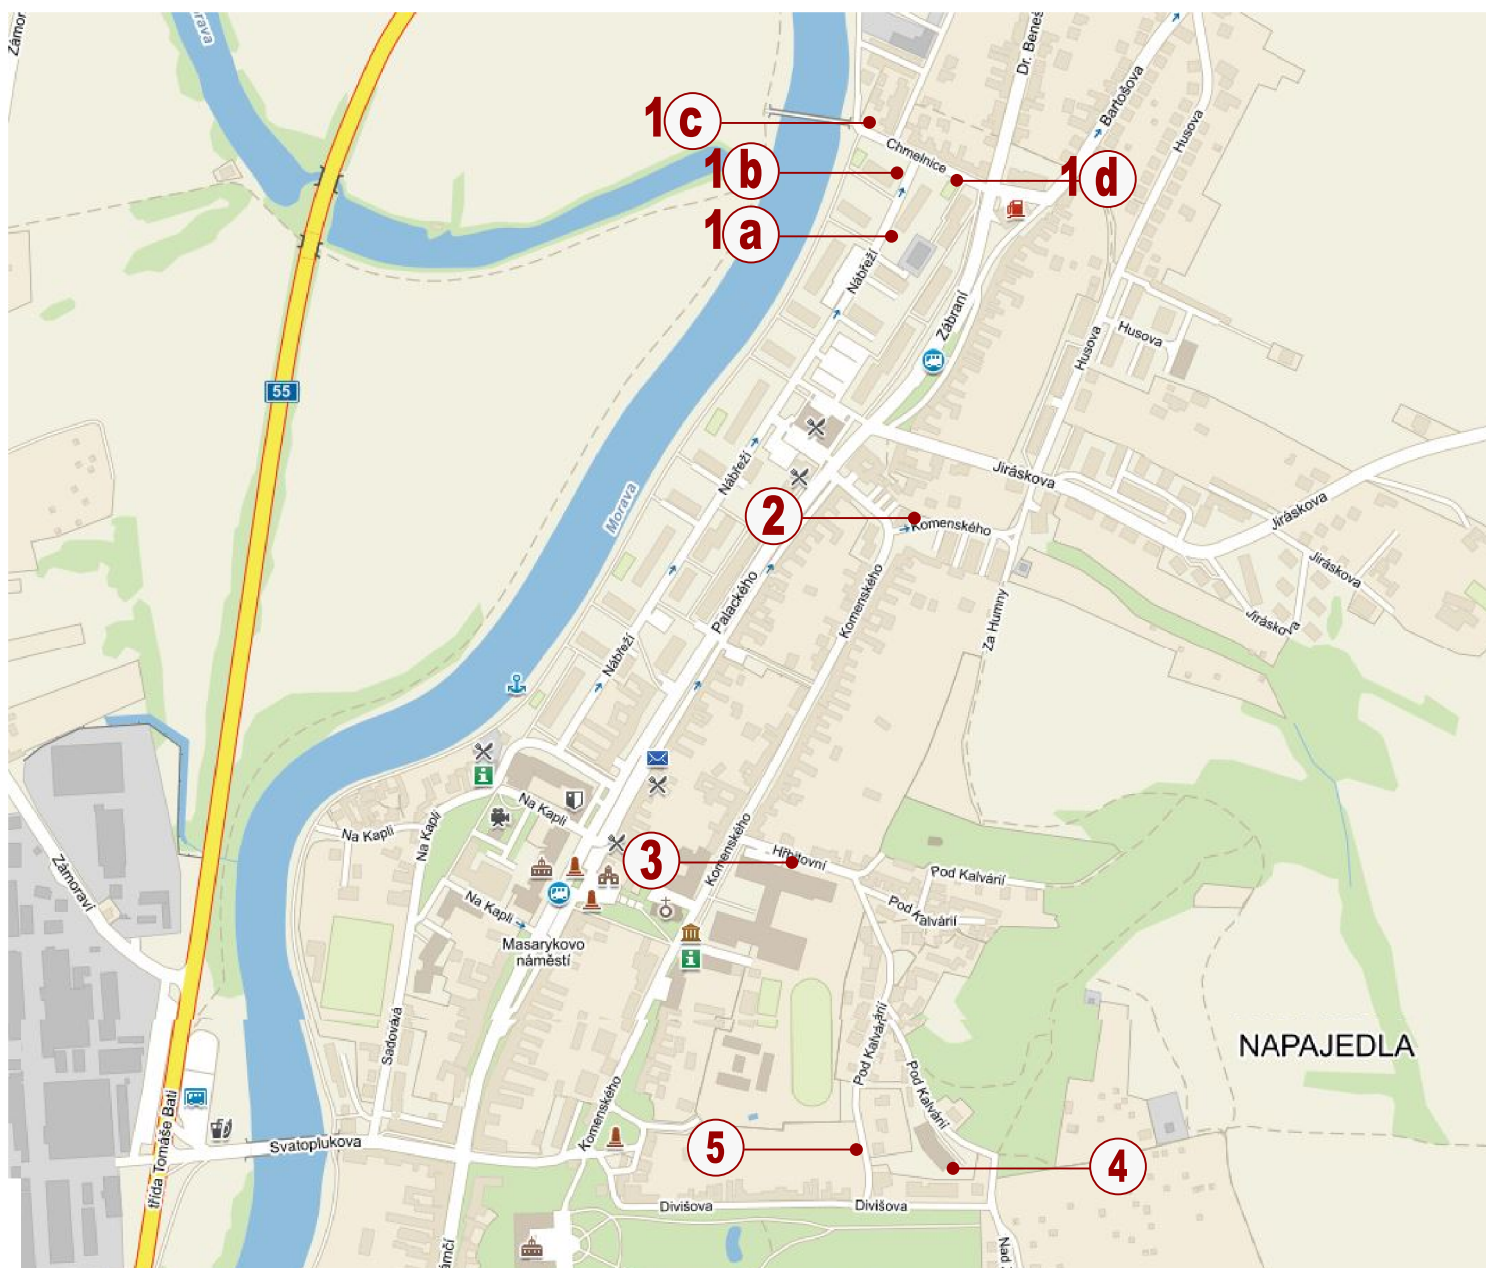

## BILANCE ZVÝŠENÍ KAPACITY PARKOVACÍCH STÁNÍ

|               |                                      |              |
|---------------|--------------------------------------|--------------|
| <b>1a</b>     | <b>ulice Nábřeží</b>                 | <b>P 11</b>  |
| <b>1b</b>     | <b>ulice Nábřeží</b>                 | <b>P 8</b>   |
| <b>1c</b>     | <b>ulice Chmelnice</b>               | <b>P 11</b>  |
| <b>1d</b>     | <b>ulice Chmelnice</b>               | <b>P 10</b>  |
| <b>2</b>      | <b>ulice Komenského</b>              | <b>P 7</b>   |
| <b>3</b>      | <b>ulice Hřbitovní - u školy</b>     | <b>P 37</b>  |
| <b>4</b>      | <b>ulice Pod Kalvárií 1. - u DPS</b> | <b>P 4</b>   |
| <b>5</b>      | <b>ulice Pod Kalvárií 2.</b>         | <b>P 36</b>  |
| <b>CELKEM</b> |                                      | <b>P 124</b> |

## VYTIPOVÁNÍ NOVÝCH PARKOVACÍCH PLOCH V NAPAJEDLÍCH CELKOVÁ SITUACE