


ÚZEMNÍ PLÁN NAPAJEDLA

VÝKRES POŘADÍ ZMĚN V ÚZEMÍ


M 1 : 5 000

- DS PLOCHY SILNIČNÍ DOPRAVY - I. ETAPA
- Z* PLOCHY SÍDELNÍ ZELENĚ - II. ETAPA
- VP PLOCHY PRO PRŮMYSLOVOU VÝROBU A SKLADY - III. ETAPA

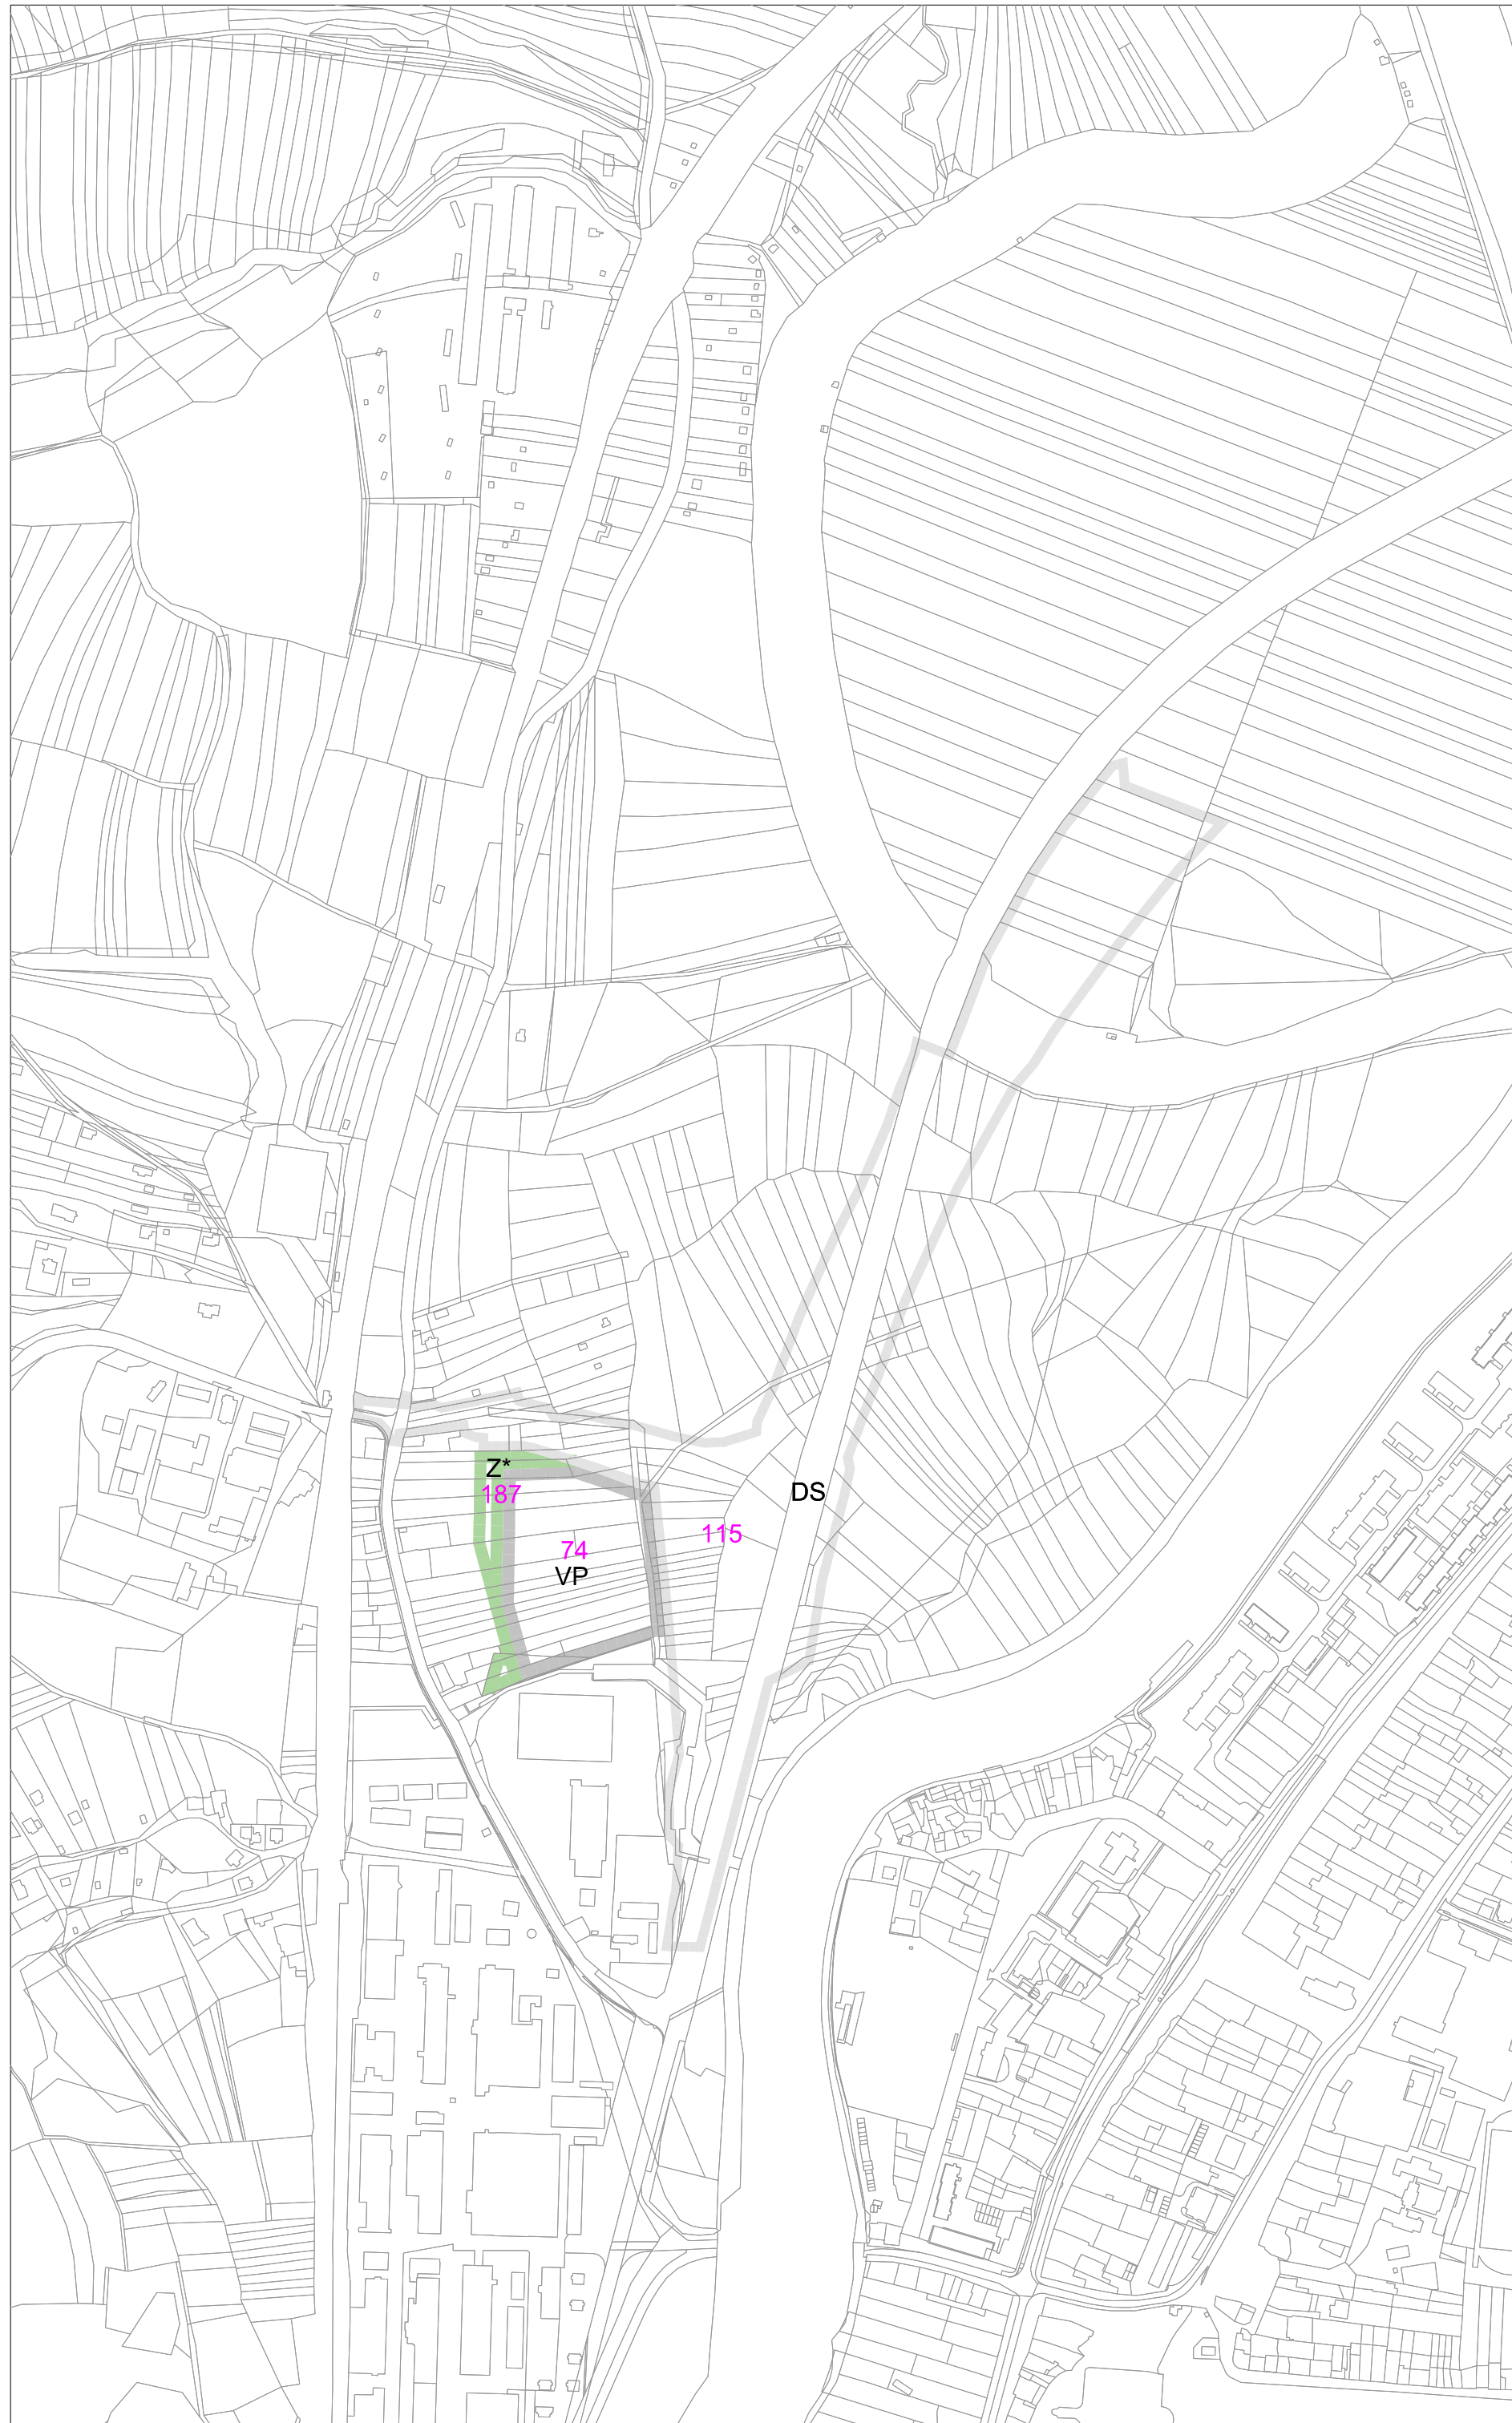


ZÁZNAM O ÚČINNOSTI

| | |
|---|----------------------------------|
| Správní orgán, který změnu územního plánu vydal: | ZASTUPITELSTVO MĚSTA NAPA JED LA |
| Datum nabytí účinnost změny ÚP: | |
| Oprávněná úřední osoba pořizovatele: Jméno a příjmení: | Ing. L. Čabla |
| Funkce: | Vedoucí odboru stavebního úřadu |
| Podpis: | |
| Razítko: | |
| | (otisk úředního razítka) |

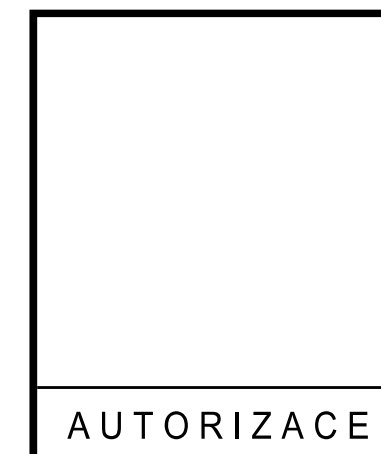

AUTORIZACE

| | | | |
|---|--------------------|---|--|
| Vedoucí projektant | Ing.arch. M.Dubina |  URBANISTICKÝ ATELIÉR ZLÍN s.r.o. 763 02 Zlín, tř. T. Bati 399 tel. 577 114 118 | |
| Doprava | Ing. R. Nečas | | Vodní hospodářství, plyn Ing. V. Soudilová |
| El. energie | Ing. J. Osvald | | Digitalizace Urbanistický ateliér Zlín s.r.o. |
| Pořizovatel: MěÚ NAPA JED LA | | FORMÁT | 3,5 A4 |
| ÚZEMNÍ PLÁN NAPA JED LA ZMĚNA č. 1A1 | | DATUM | únor 2022 |
| | | ÚČEL | ÚPD |
| VÝKRES POŘADÍ ZMĚN V ÚZEMÍ | | Č.Z. | 01/2022 |
| | | Měř. 1 : 5 000 | Č.v. 4 |