


# ÚZEMNÍ PLÁN NAPAJEDLA

VÝKRES POŘADÍ ZMĚN V ÚZEMÍ


M 1 : 5 000

- DS** PLOCHY SILNIČNÍ DOPRAVY - I. ETAPA
- Z\*** PLOCHY SÍDELNÍ ZELENĚ - II. ETAPA
- VP** PLOCHY PRO PRŮMYSLOVOU VÝROBU A SKLADY - III. ETAPA

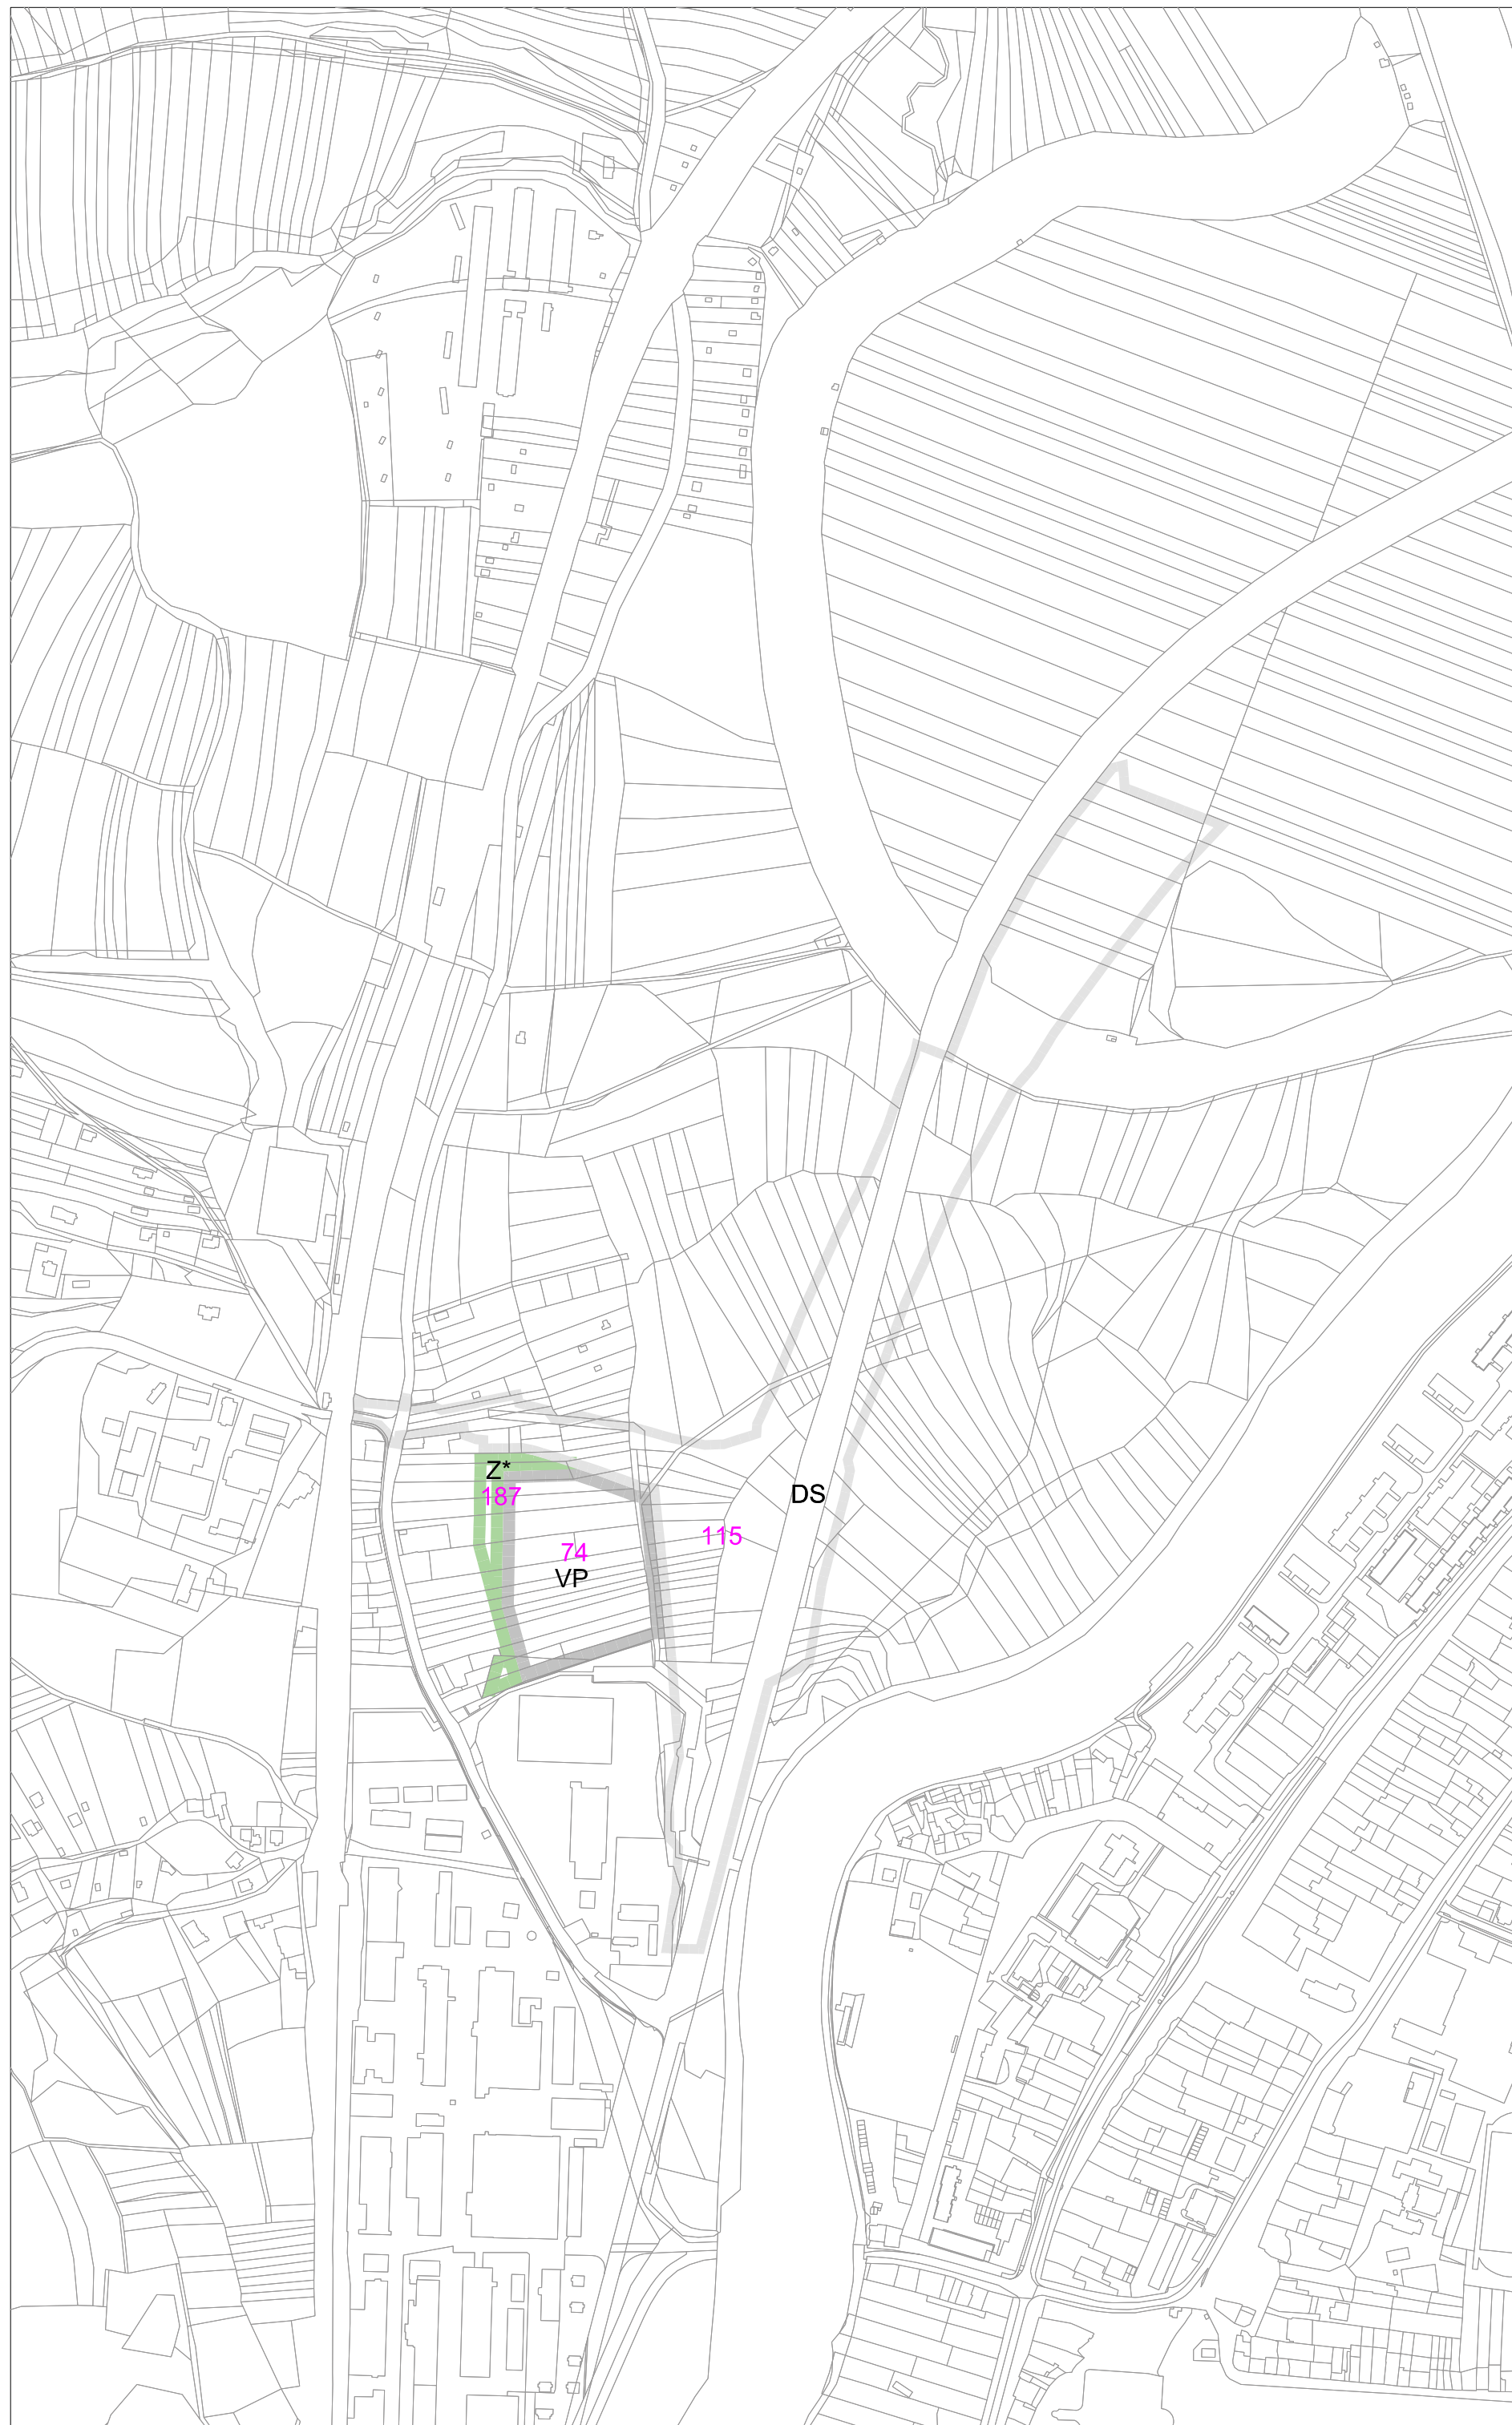


## ZÁZNAM O ÚČINNOSTI

Správní orgán, který územní plán vydal:	ZASTUPITELSTVO MĚSTA NAPA JEDLA
Pořadové číslo poslední změny:	1A1
Datum nabytí účinnost:	
Oprávněná úřední osoba pořizovatele: Jméno a příjmení:	Ing. L. Čabla
Funkce:	Vedoucí odboru stavebního úřadu
Podpis:	
Razítko:	
	(otisk úředního razítka)

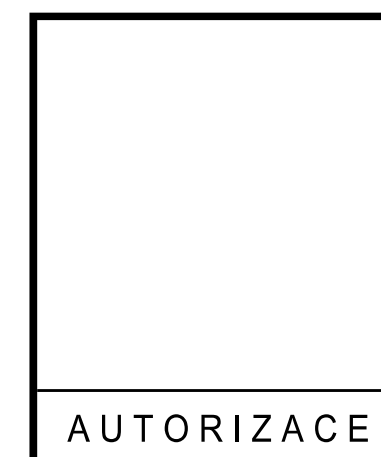

AUTORIZACE

Vedoucí projektant	Ing.arch. M.Dubina	 <b>URBANISTICKÝ ATELIÉR ZLÍN s.r.o.</b> 763 02 Zlín, tř.T.Batj 399 tel. 577 114 118	
Doprava	Ing. R.Nečas		Vodní hospodářství, plyn Ing. V.Soudilová
El.energie	Ing. J.Osvald		Digitalizace Urbanistický ateliér Zlín s.r.o.
Pořizovatel: MěÚ NAPA JEDLA		FORMÁT	3,5 A4
ÚZEMNÍ PLÁN NAPA JEDLA		DATUM	červen 2022
ÚPLNÉ ZNĚNÍ ÚZEMNÍHO PLÁNU PO VYDÁNÍ ZMĚNY č.1A1		ÚČEL	ÚPD
VÝKRES POŘADÍ ZMĚN V ÚZEMÍ		Č.Z.	01/2022
		Měř.	1 : 5 000
		Č.v.	4