SITUACE MÚK NAPAJEDLA SEVER II
1:1000

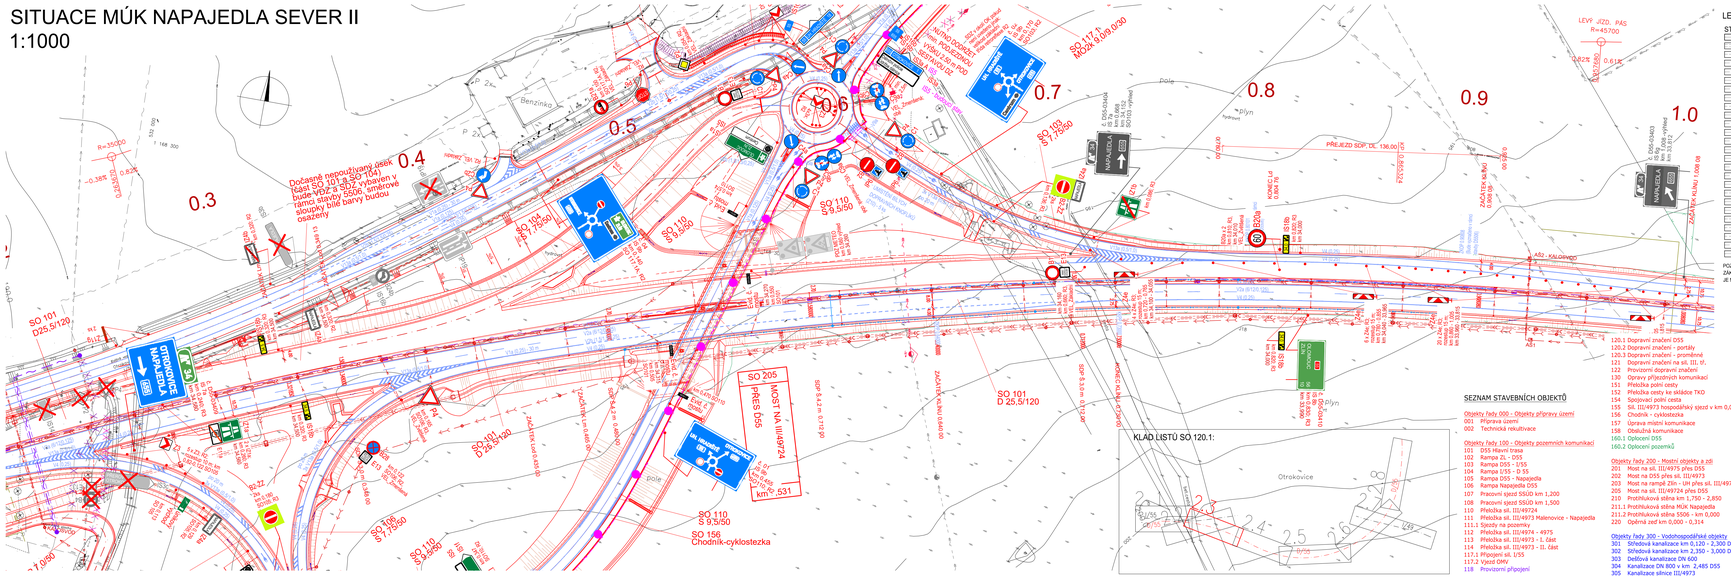

LEGENDA:

STÁVAJÍCÍ INŽENÝRSKÉ SÍTĚ
- HDPE TRUBKY PODZEMNÍ - ČETEL
- KOLEKTOR - ČETEL
- CHRÁNIČKY - CETIN
- NADZEMNÍ SÍTĚ ČEDI - CETIN
- NADZEMNÍ VEDENÍ - CETIN
- PODZEMNÍ VEDENÍ NEPROVOZOVANÉ - CETIN
- PODZEMNÍ VEDENÍ METALICKÉ NEZMĚŘENÉ - CETIN
- PODZEMNÍ NN - CETIN
- PODZEMNÍ SOUBĚH OPT, HDPE, METAL - CETIN
- PODZEMNÍ VEDENÍ METALICKÉ - CETIN
- RADIOVÁ SÍŤ - CETIN
- NADZEMNÍ VEDENÍ NN - E.ON
- NADZEMNÍ VEDENÍ VN - E.ON
- PODZEMNÍ SDĚLOVACÍ VEDENÍ - E.ON
- PODZEMNÍ VEDENÍ VN - E.ON
- NADZEMNÍ VEDENÍ VN - E.ON
- NADZEMNÍ VEDENÍ VVN - E.ON
- DEŠŤOVÁ KANALIZACE - M.VODÁRENSKÁ
- CHRÁNIČKY - M.VODÁRENSKÁ
- SPLAŠKOVÁ KANALIZACE - M.VODÁRENSKÁ
- VODOVOD - M.VODÁRENSKÁ
- CHRÁNIČKY - NTV CABLE
- OPTICKÝ KABEL - NTV CABLE
- VEŘEJNÉ OSVĚTLENÍ - OBEC NAPAJEDLA
- HORKOVOD - TEPLÁRNA OTROKOVICE
- PLYNOVOD VTL

POZNÁMKA
ZÁKRES INŽENÝRSKÝCH SÍTÍ JE POUZE INFORMATIVNÍ A PŘED ZAPOČETÍM STAVEBNÍCH PRACÍ, JE NUTNO SÍTĚ VYTÝČIT VE SPOLUPRÁCI SE SPRÁVCI A VODITELÉ OZNAČIT V TERÉNU.

NAVRHOVANÉ INŽENÝRSKÉ SÍTĚ
- DEŠŤOVÁ KANALIZACE
- SPLAŠKOVÁ KANALIZACE
- PŘELOŽKA VODOVODU
- PŘELOŽKA SDĚLOVACÍCH KABELŮ CETIN
- PŘELOŽKY SDĚLOVACÍCH OPTICKÝCH KABELŮ
- PŘELOŽKA VTL PLYNOVODU
- KORIDOR KABELŮ V SDP (SOS, DIS)
- PROSTUPY KABELŮ
- PŘELOŽKA NADZEMNÍHO VEDENÍ VN
- PŘELOŽKA NADZEMNÍHO VEDENÍ NN
- PŘELOŽKA PODZEMNÍHO VEDENÍ NN
- NAPÁJECÍ KABEL VO
- RUŠENÉ STÁVAJÍCÍ INŽENÝRSKÉ SÍTĚ

LEGENDA DOP. ZNAČENÍ:
- HRANY STAV
- HRANY NÁVRH
- DOČASNÁ KOMUNIKACE NÁVRH
- VODOROVNÉ DOPRAVNÍ ZNAČENÍ NÁVRH
- SVISLÉ DOPRAVNÍ ZNAČENÍ - STÁVAJÍCÍ PONECHANÉ
- SVISLÉ DOPRAVNÍ ZNAČENÍ - STÁVAJÍCÍ RUŠENÉ
- SVISLÉ DOPRAVNÍ ZNAČENÍ - NOVÉ

POZNÁMKA: Staničení SDZ je vztaženo ke staničení příslušných SO PK

OZNAČENÍ	TEXT ZMĚNY - ODŮVODNĚNÍ	DATUM	PODPIS
a			
b			
c			

D55 5505 OTROKOVICE OBCHVAT JV

INVESTOR: ŘEDITELSTVÍ SILNIC A DÁLNIC ČR
NA PANKRÁCI 56, 145 05 PRAHA 4
STAVEBNÍ ZAJIŠŤUJE ŘSD ČR, SPRÁVA ZLÍN
FUGNEROVO NÁBŘEŽÍ 3478, 760 01 ZLÍN

SPRÁVCE STAVBY

DATUM | PODPIS | RAZÍTKO

120.1 RDS D55 5505

ZHOTOVITEL: EUROVIA CS, a.s.
NÁRODNÍ 136/10, 110 00 PRAHA 1
VEDOUCÍ PROJEKTU: ING. ONDŘEJ KOLAJA
ZHOTOVITEL OBJEKTU: ING. ONDŘEJ KOLAJA
RAZÍTKO | KONTROLOVAL | DATUM | PODPIS

GENERÁLNÍ PROJEKTANT: VIAPONT s.r.o.
VODNÍ 13, 602 00 BRNO
HLAVNÍ INŽENÝR PROJEKTU: ING. ROMAN JIRÁSEK
RAZÍTKO | KONTROLOVAL | DATUM | PODPIS

TECHNICKÝ DOZOR INVESTORA: Společnost SUDOP GROUP, TDI
DOPRAVOPROJEKT BRNO, a.s.
KOUNICOVA 27/113, 602 00 BRNO
VEDOUCÍ TDI: ING. FRANTIŠEK ZABRANSKÝ
VÝŠKOVÝ SYSTÉM: Bpv | SOUŘADNICOVÝ SYSTÉM: S-JTSK
RAZÍTKO | KONTROLOVAL | DATUM | PODPIS

VEDOUCÍ PROJEKTANT	ING. ROMAN JIRÁSEK		
ZODPOVĚDNÝ PROJEKTANT	ING. ROMAN JIRÁSEK		
NAVRH.ILVYPRACOVAL	ING. ROMAN JIRÁSEK		
KONTROLOVAL	ING. IVO FISCHER		
KRAJ - ZLÍNSKÝ	OKRES - ZLÍN		

VIAPONT PROJEKČNÍ A INŽENÝRSKÁ KANCELÁŘ VODNÍ 13, 602 00 BRNO

NÁZEV OBJEKTU: SO 120.1 DOPRAVNÍ ZNAČENÍ D 55

NÁZEV PŘÍLOHY: SITUACE MÚK NAPAJEDLA SEVER II

STUPEŇ	RDS
DATUM	03/2021
FORMÁT	E A4
MĚŘÍTKO	1:1000
Č. ZAKÁZKY	2281
ARCHIVNÍ Č.	2281
Č. SOUPRAVY	2.3