


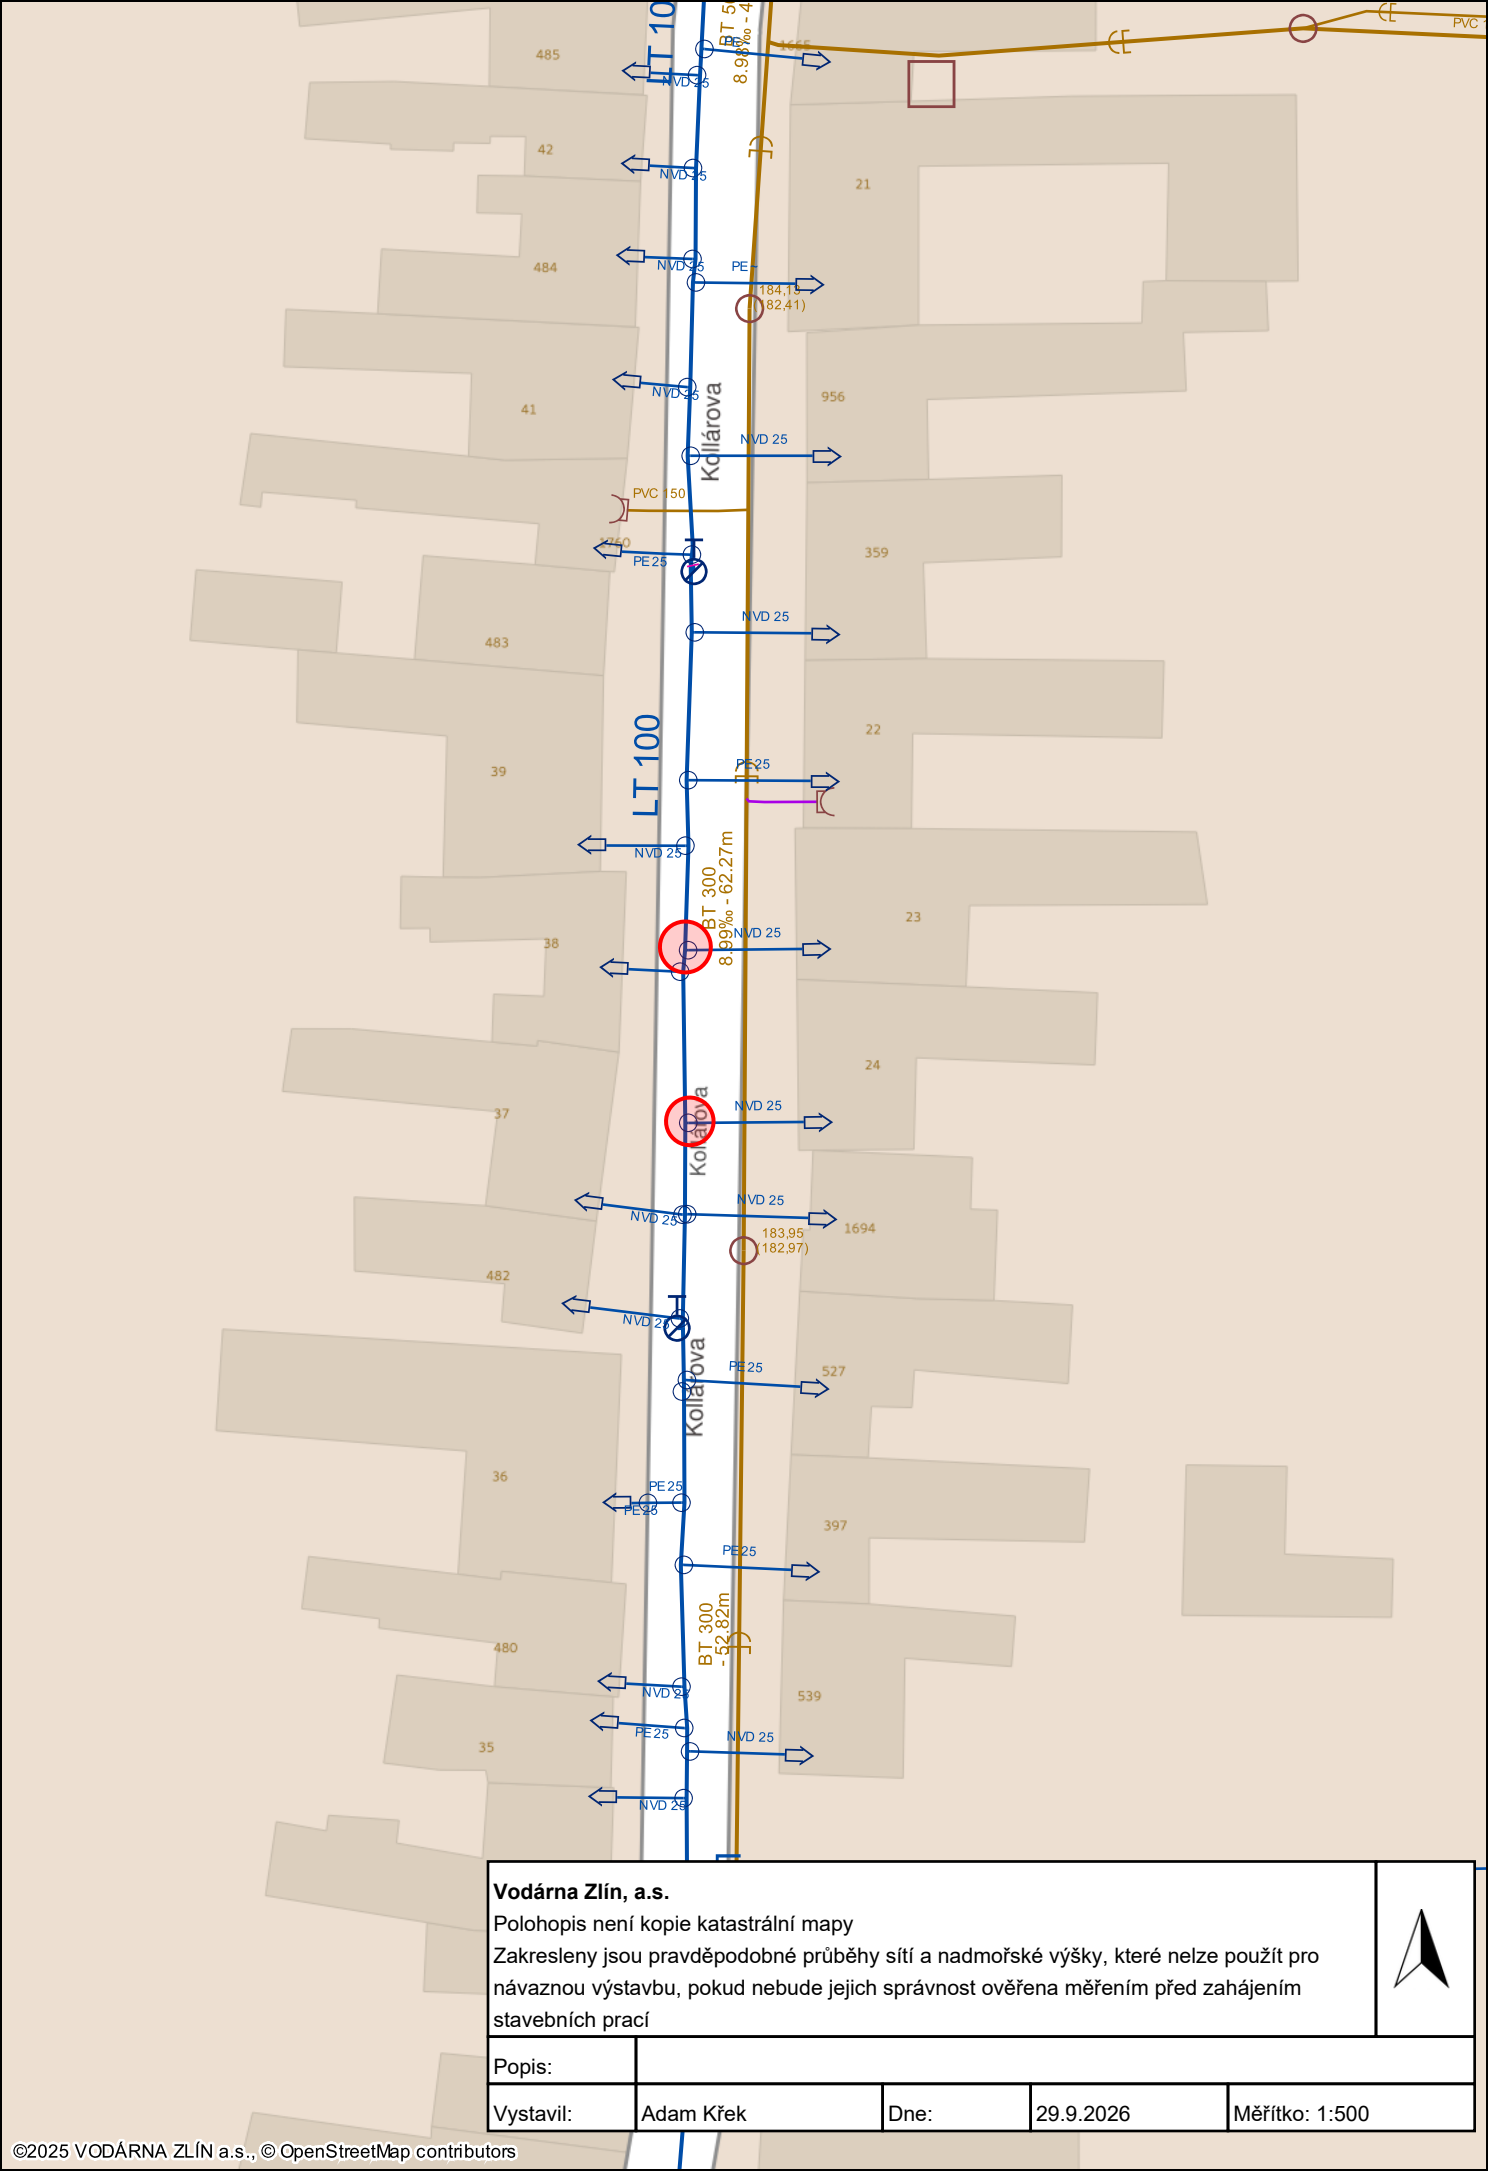

Vodárna Zlín, a.s.

Polohopis není kopie katastrální mapy
Zakresleny jsou pravděpodobné průběhy sítí a nadmořské výšky, které nelze použít pro
návaznou výstavbu, pokud nebude jejich správnost ověřena měřením před zahájením
stavebních prací

Popis:				
Vystavil:	Adam Křek	Dne:	29.9.2026	Měřítko: 1:500