


Sportovní areál u ZŠ Napajedla – III. etapa

Stavba bude užívána jako plavecký bazén s dominantním směřováním k výchově plavání a rekreačnímu plavání dospělých a dětí (bazén 25 m, 6 drah), stejně tak k výuce plavání dětí předškolního věku (bazén 12,5x6m). Jako doplňkové ozdravné funkce poskytne stavba plaveckého bazénu saunu, páru a vířivky. Plavecký bazén reaguje i na v současnosti povinnou výuku plavání na základních školách, odbourá nutné dojíždění do sousedních měst a naopak poskytne případně tuto službu sousedním obcím.

Veškeré plavecké a rekreační aktivity se nacházejí na přízemním podlaží a vytvářejí podnož pro nástavbu univerzální tréninkové haly a tedy navrácení funkce sportovní plochy za současné hřiště na pozemku. Celoroční používání haly rozšíří možnosti sportovního vyžití ve městě a doplní chybějící potřebná sportoviště.

Smysl vize postavit v Napajedlích krytý bazén vychází ze společné vůle aktivních občanů doplnit chybějící kvalitu aktivního využití času atraktivní formou přímo v místě a poskytnout novým generacím příležitost k výuce disciplín plavání, které se staly po jisté odmlce povinnou součástí školních povinností.

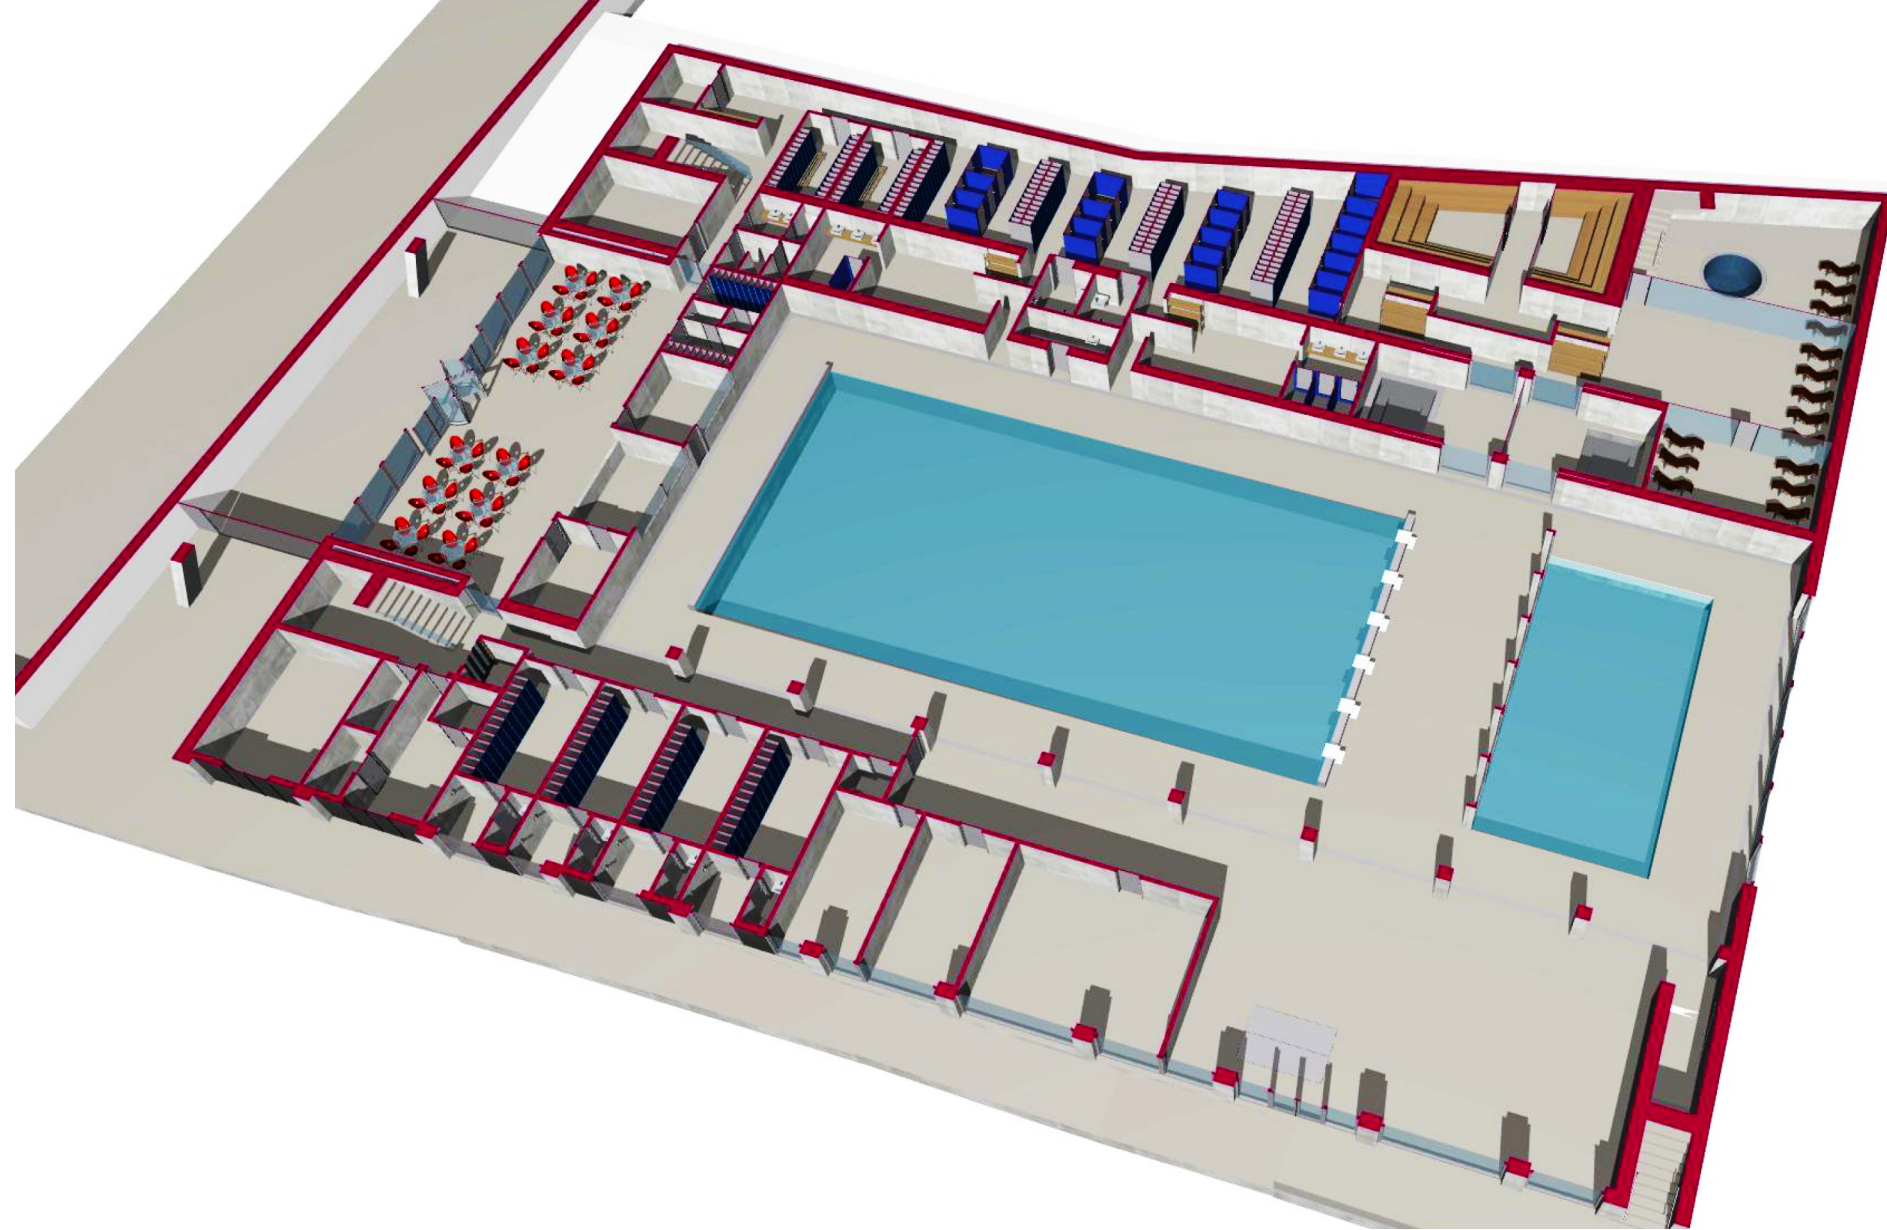

Nadhledová perspektiva půdorysu bazénové části



Perspektiva - pohled z klášterního nádvoří


Připravované nové vybavení města sportovní i rehabilitační funkcí - plavecký bazén a tréninková sportovní hala- je, po zvážení a vyhodnocení řady možností, situováno do samotného centra města Napajedla. Doplní tak areál sportovního vybavení škol a jejich blízkost bude výrazným kladem uživatelské přívětivosti.

Zatímco funkce krytého bazénu s celoročním provozem je pro město nová, tréninková sportovní hala nahrazuje a zkvalitňuje původní funkci plochy, na kterou je soubor vybavenosti města navržen.

Vzhledem k prioritě komfortní přístupnosti pro klientelu bazénového hospodářství se celý jeho provoz odehrává na přízemním podlaží a umožňuje tak plně bezbariérový provoz. Hala je situována na úrovni druhého podlaží, střechy bazénové části.

Hmota bazénu a odpovídajících podpůrných provozů tvoří podnož, krepis, pro hmotu víceúčelové haly.

Navržená hmota podnože se dostává do významového kontaktu se stávající školní halou a vytváří záměrný koridor na sportovní plochy. Nová stavba převezme i potřebu nových servisních funkcí pro venkovní hřiště: šatny i hygienické zázemí, kontrolu provozu atp. Prostor mezi halami se tak stane univerzální pasáží umožňující setkávání i rozptyl návštěvníků různě strukturovaného území.

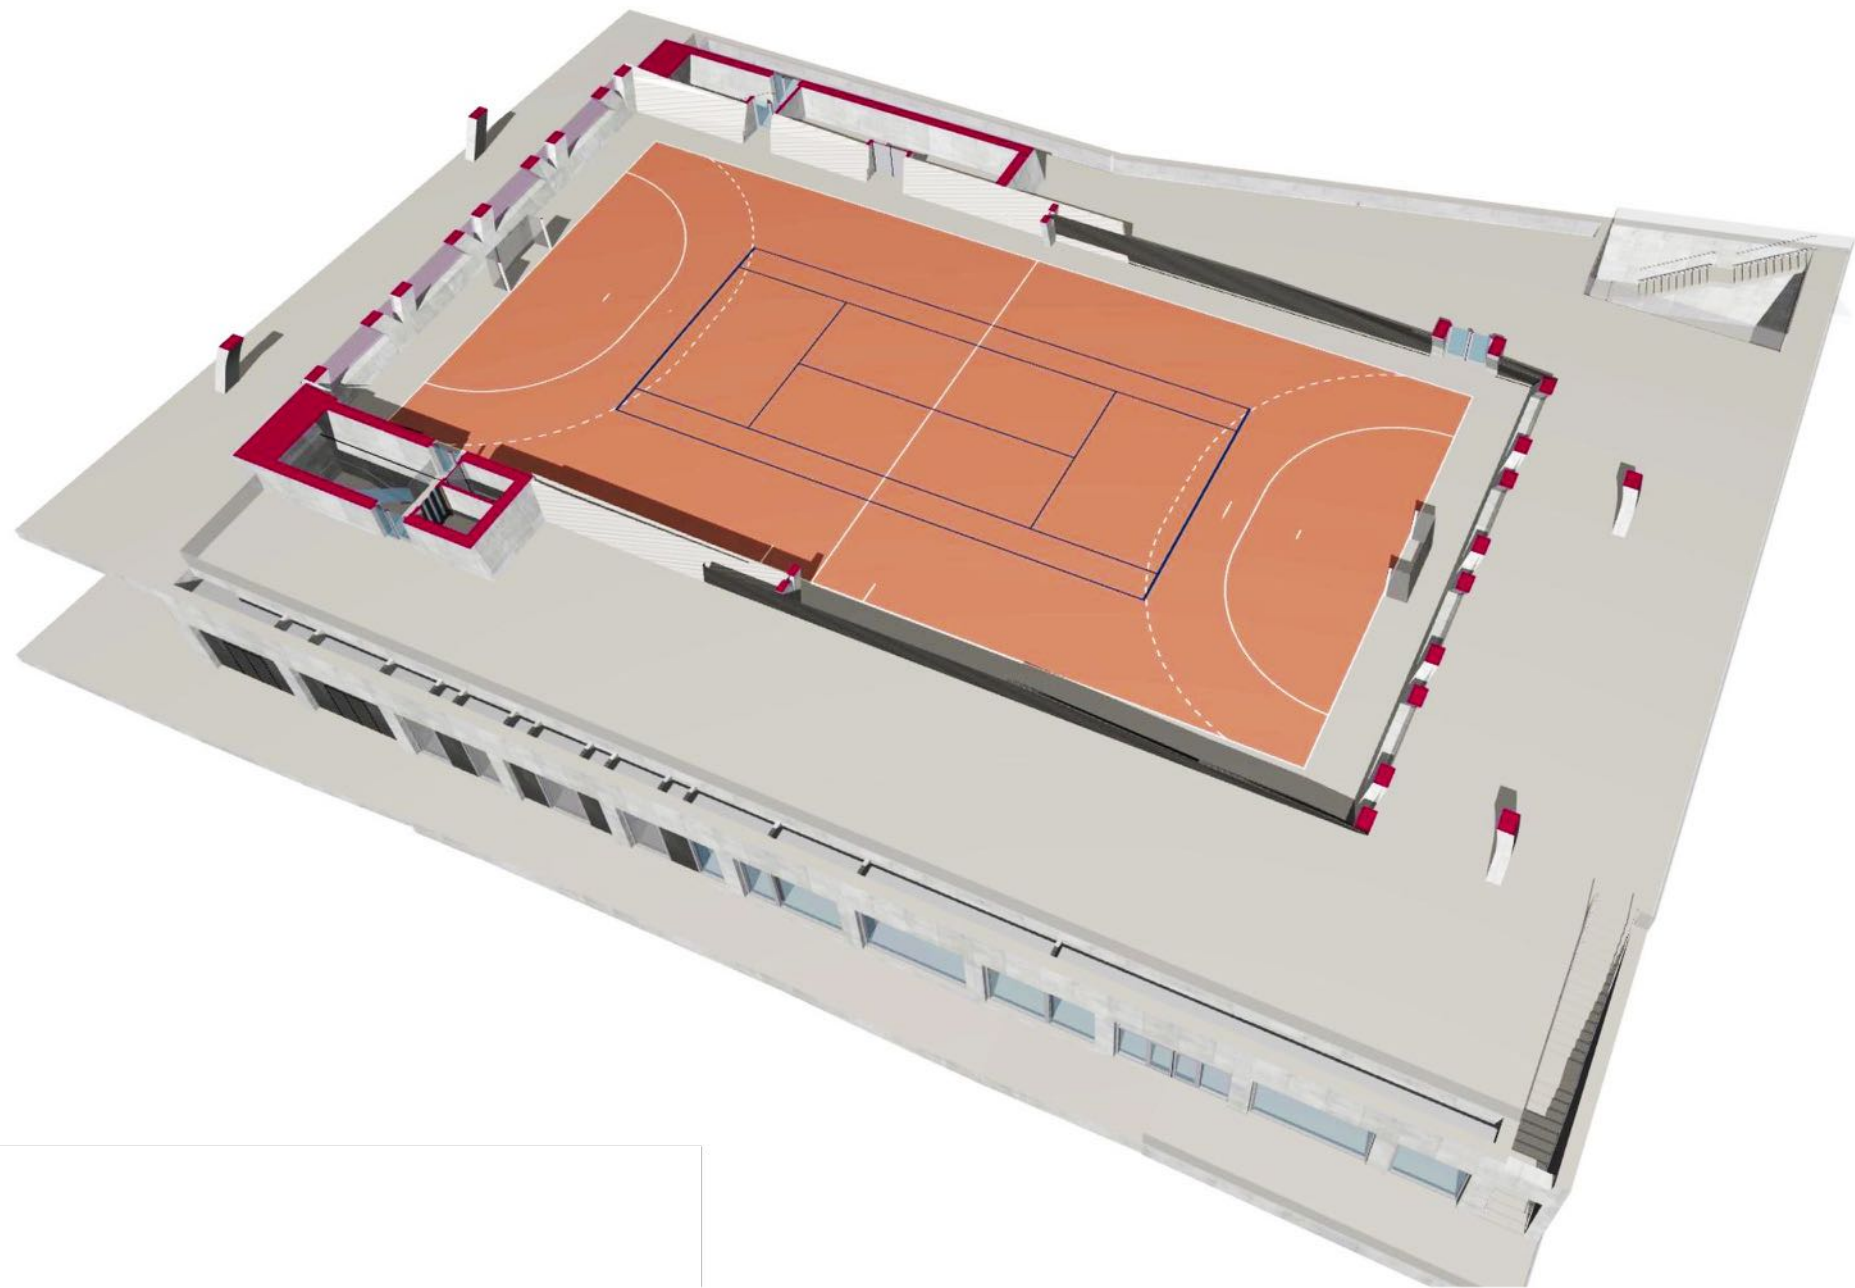

Nadhledová perspektiva půdorysu sportovní haly



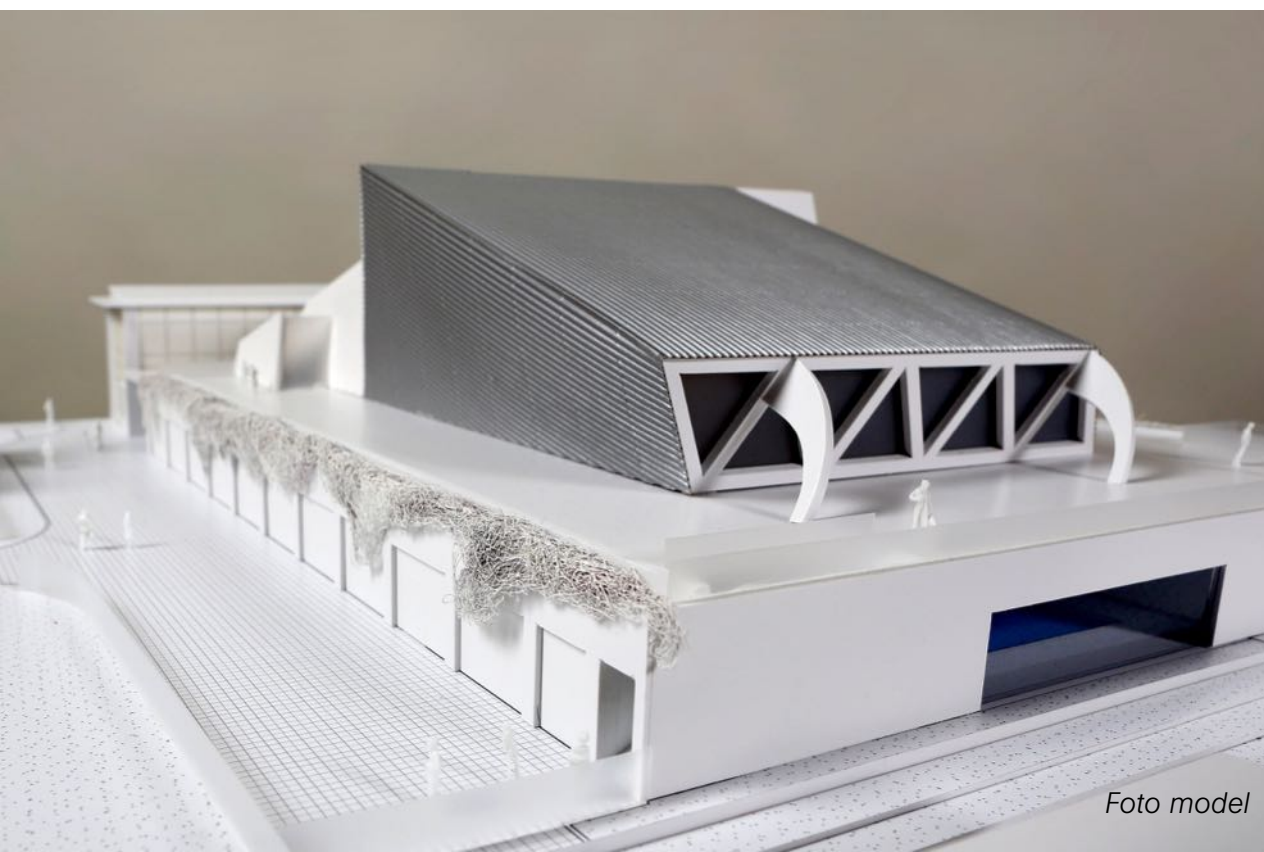


Foto model

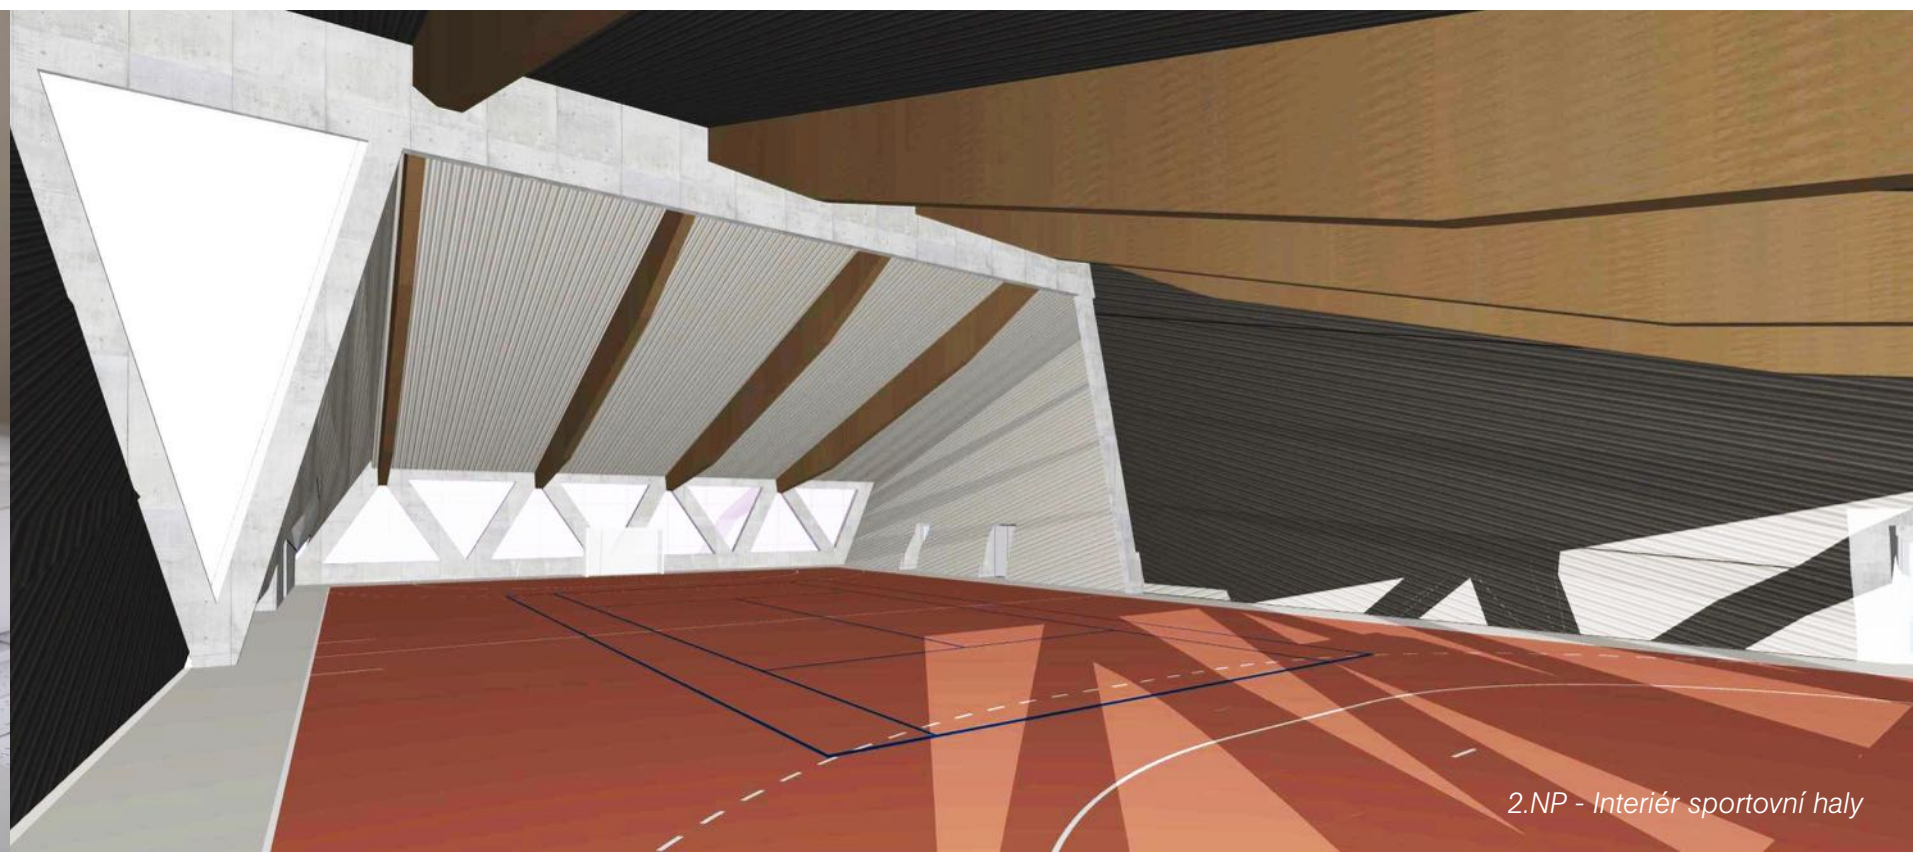

2.NP - Interiér sportovní haly

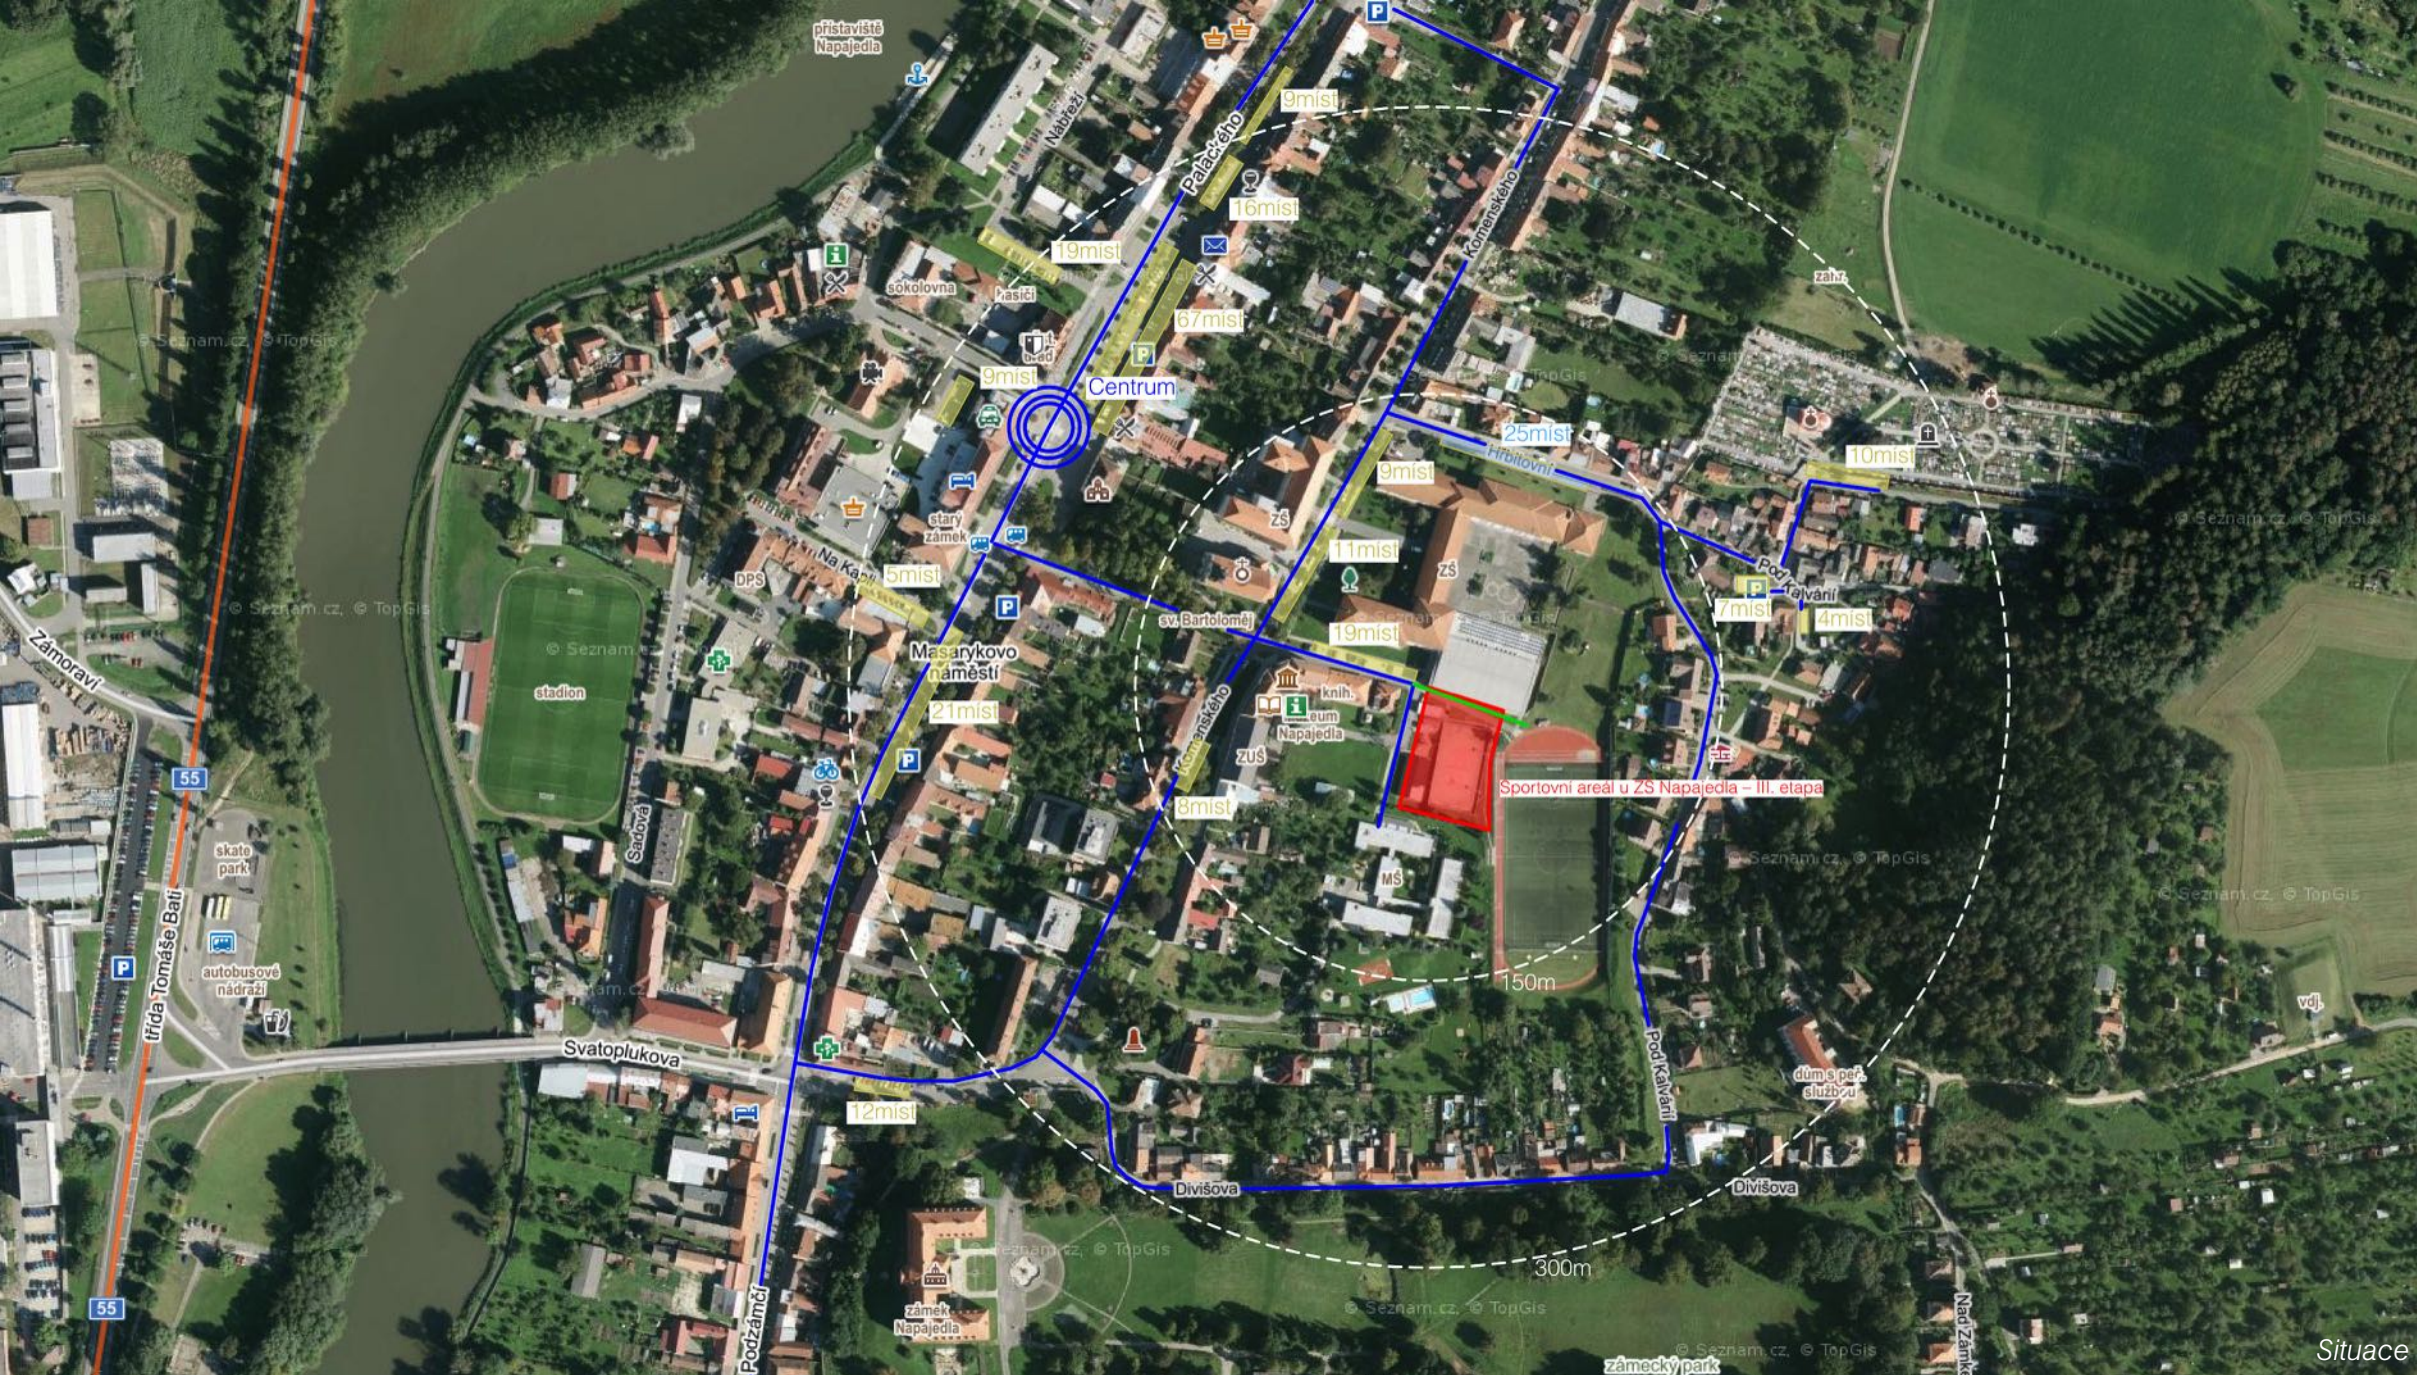

LEGENDA

- DOPRAVNÍ PROPOJENÍ S CENTREM MĚSTA
- PĚŠÍ/DOPRAVNÍ PROPOJENÍ K ATLETICKÉMU HRÍŠTI
- PARKOVACÍ STÁNÍ - PLÁNOVANÉ - 25 míst
- PARKOVACÍ STÁNÍ - STÁVAJÍCÍ - 226 míst v docházkové vzdálenosti 300m
- NOVOSTAVBA - Sportovní areál u ZŠ Napajedla - III. etapa

DOCHÁZKOVÉ VZDÁLENOSTI 150m, 300m



Foto model



Foto model


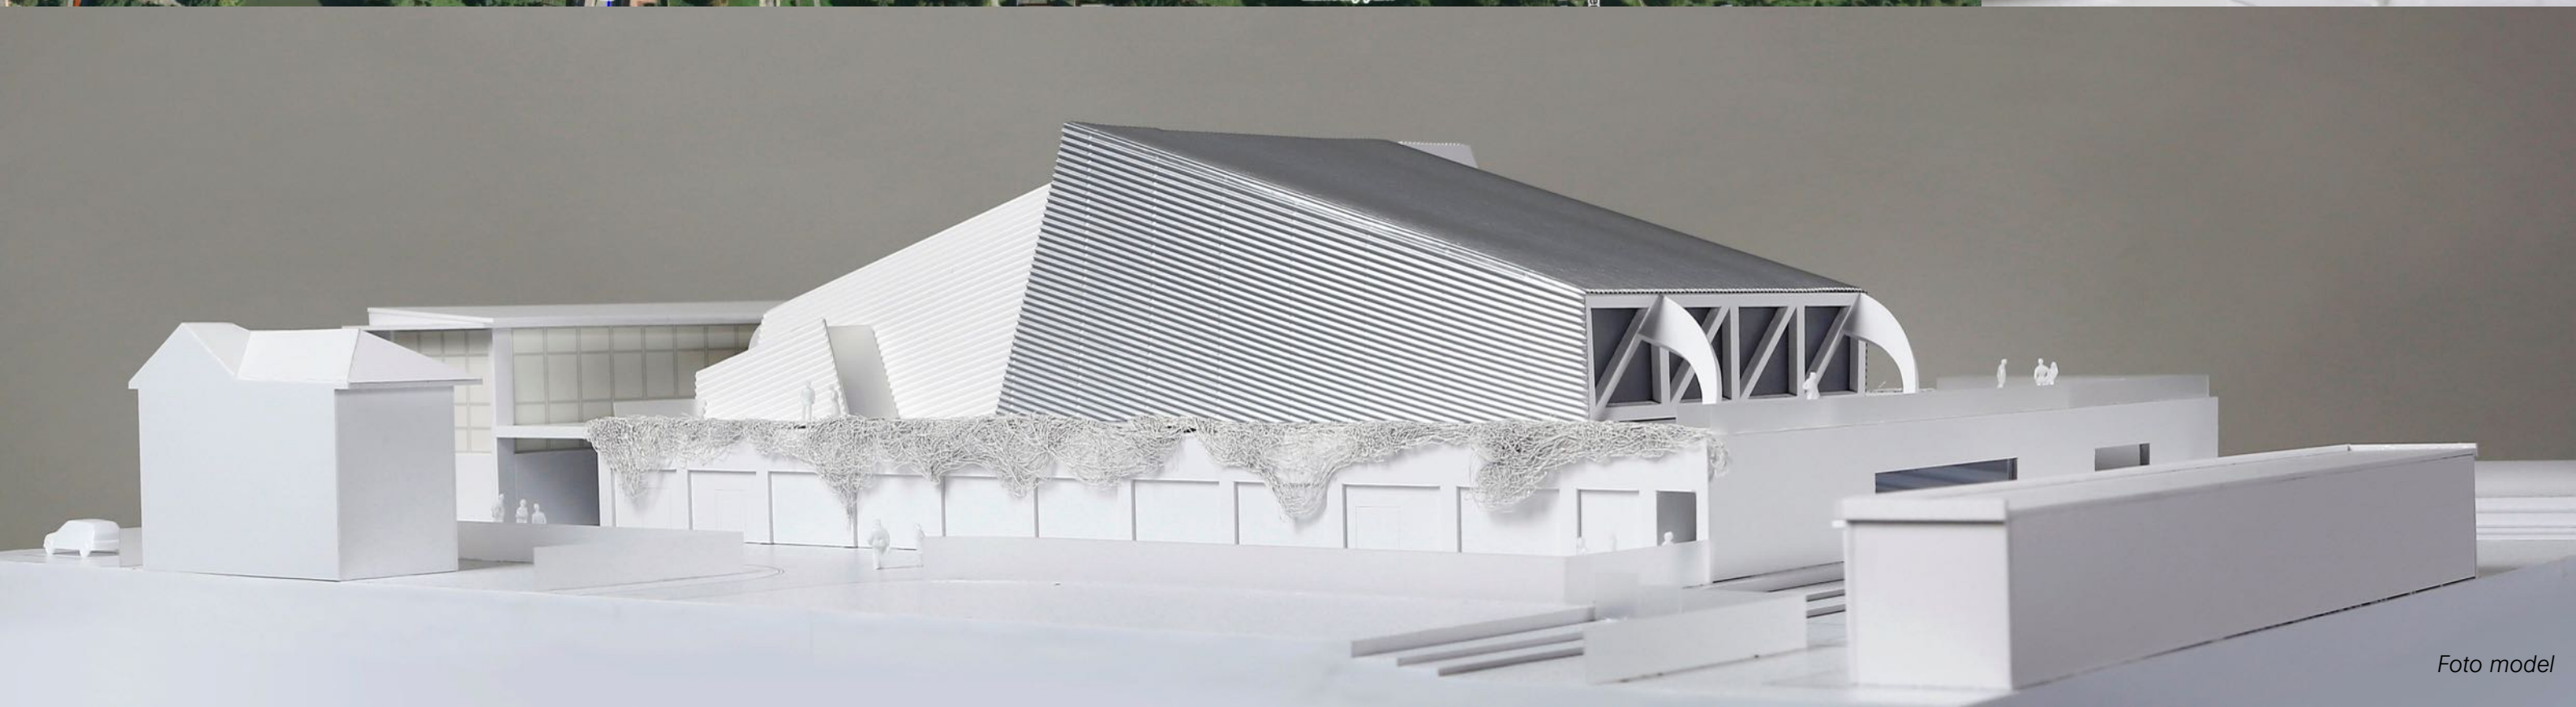



Foto model



Zákres do fotografie

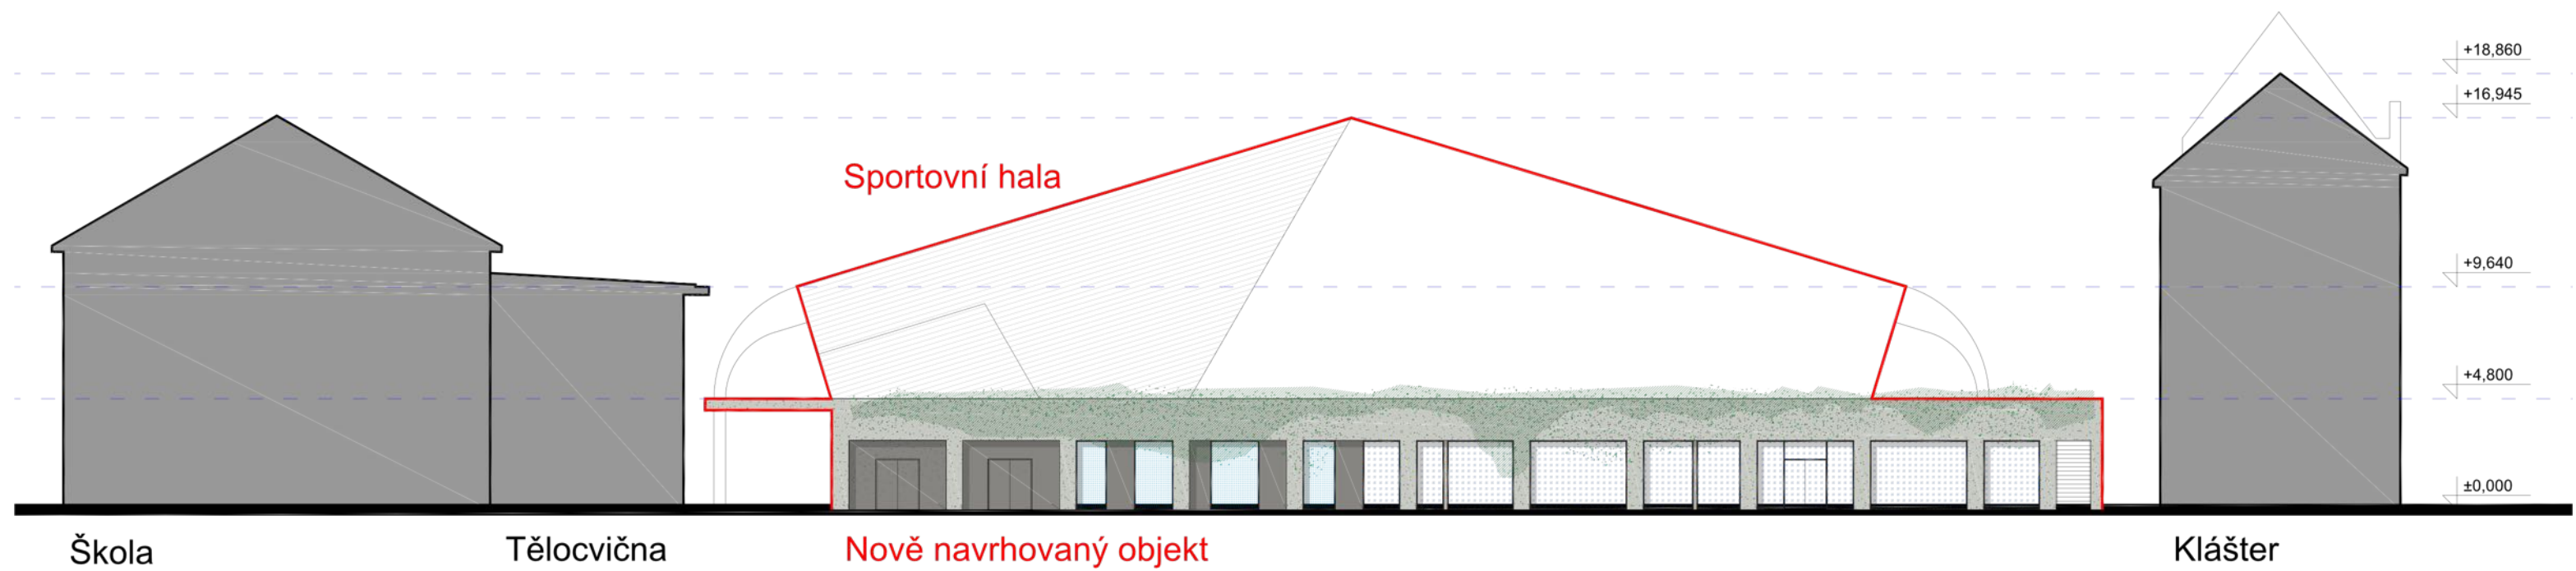

Schématický řez

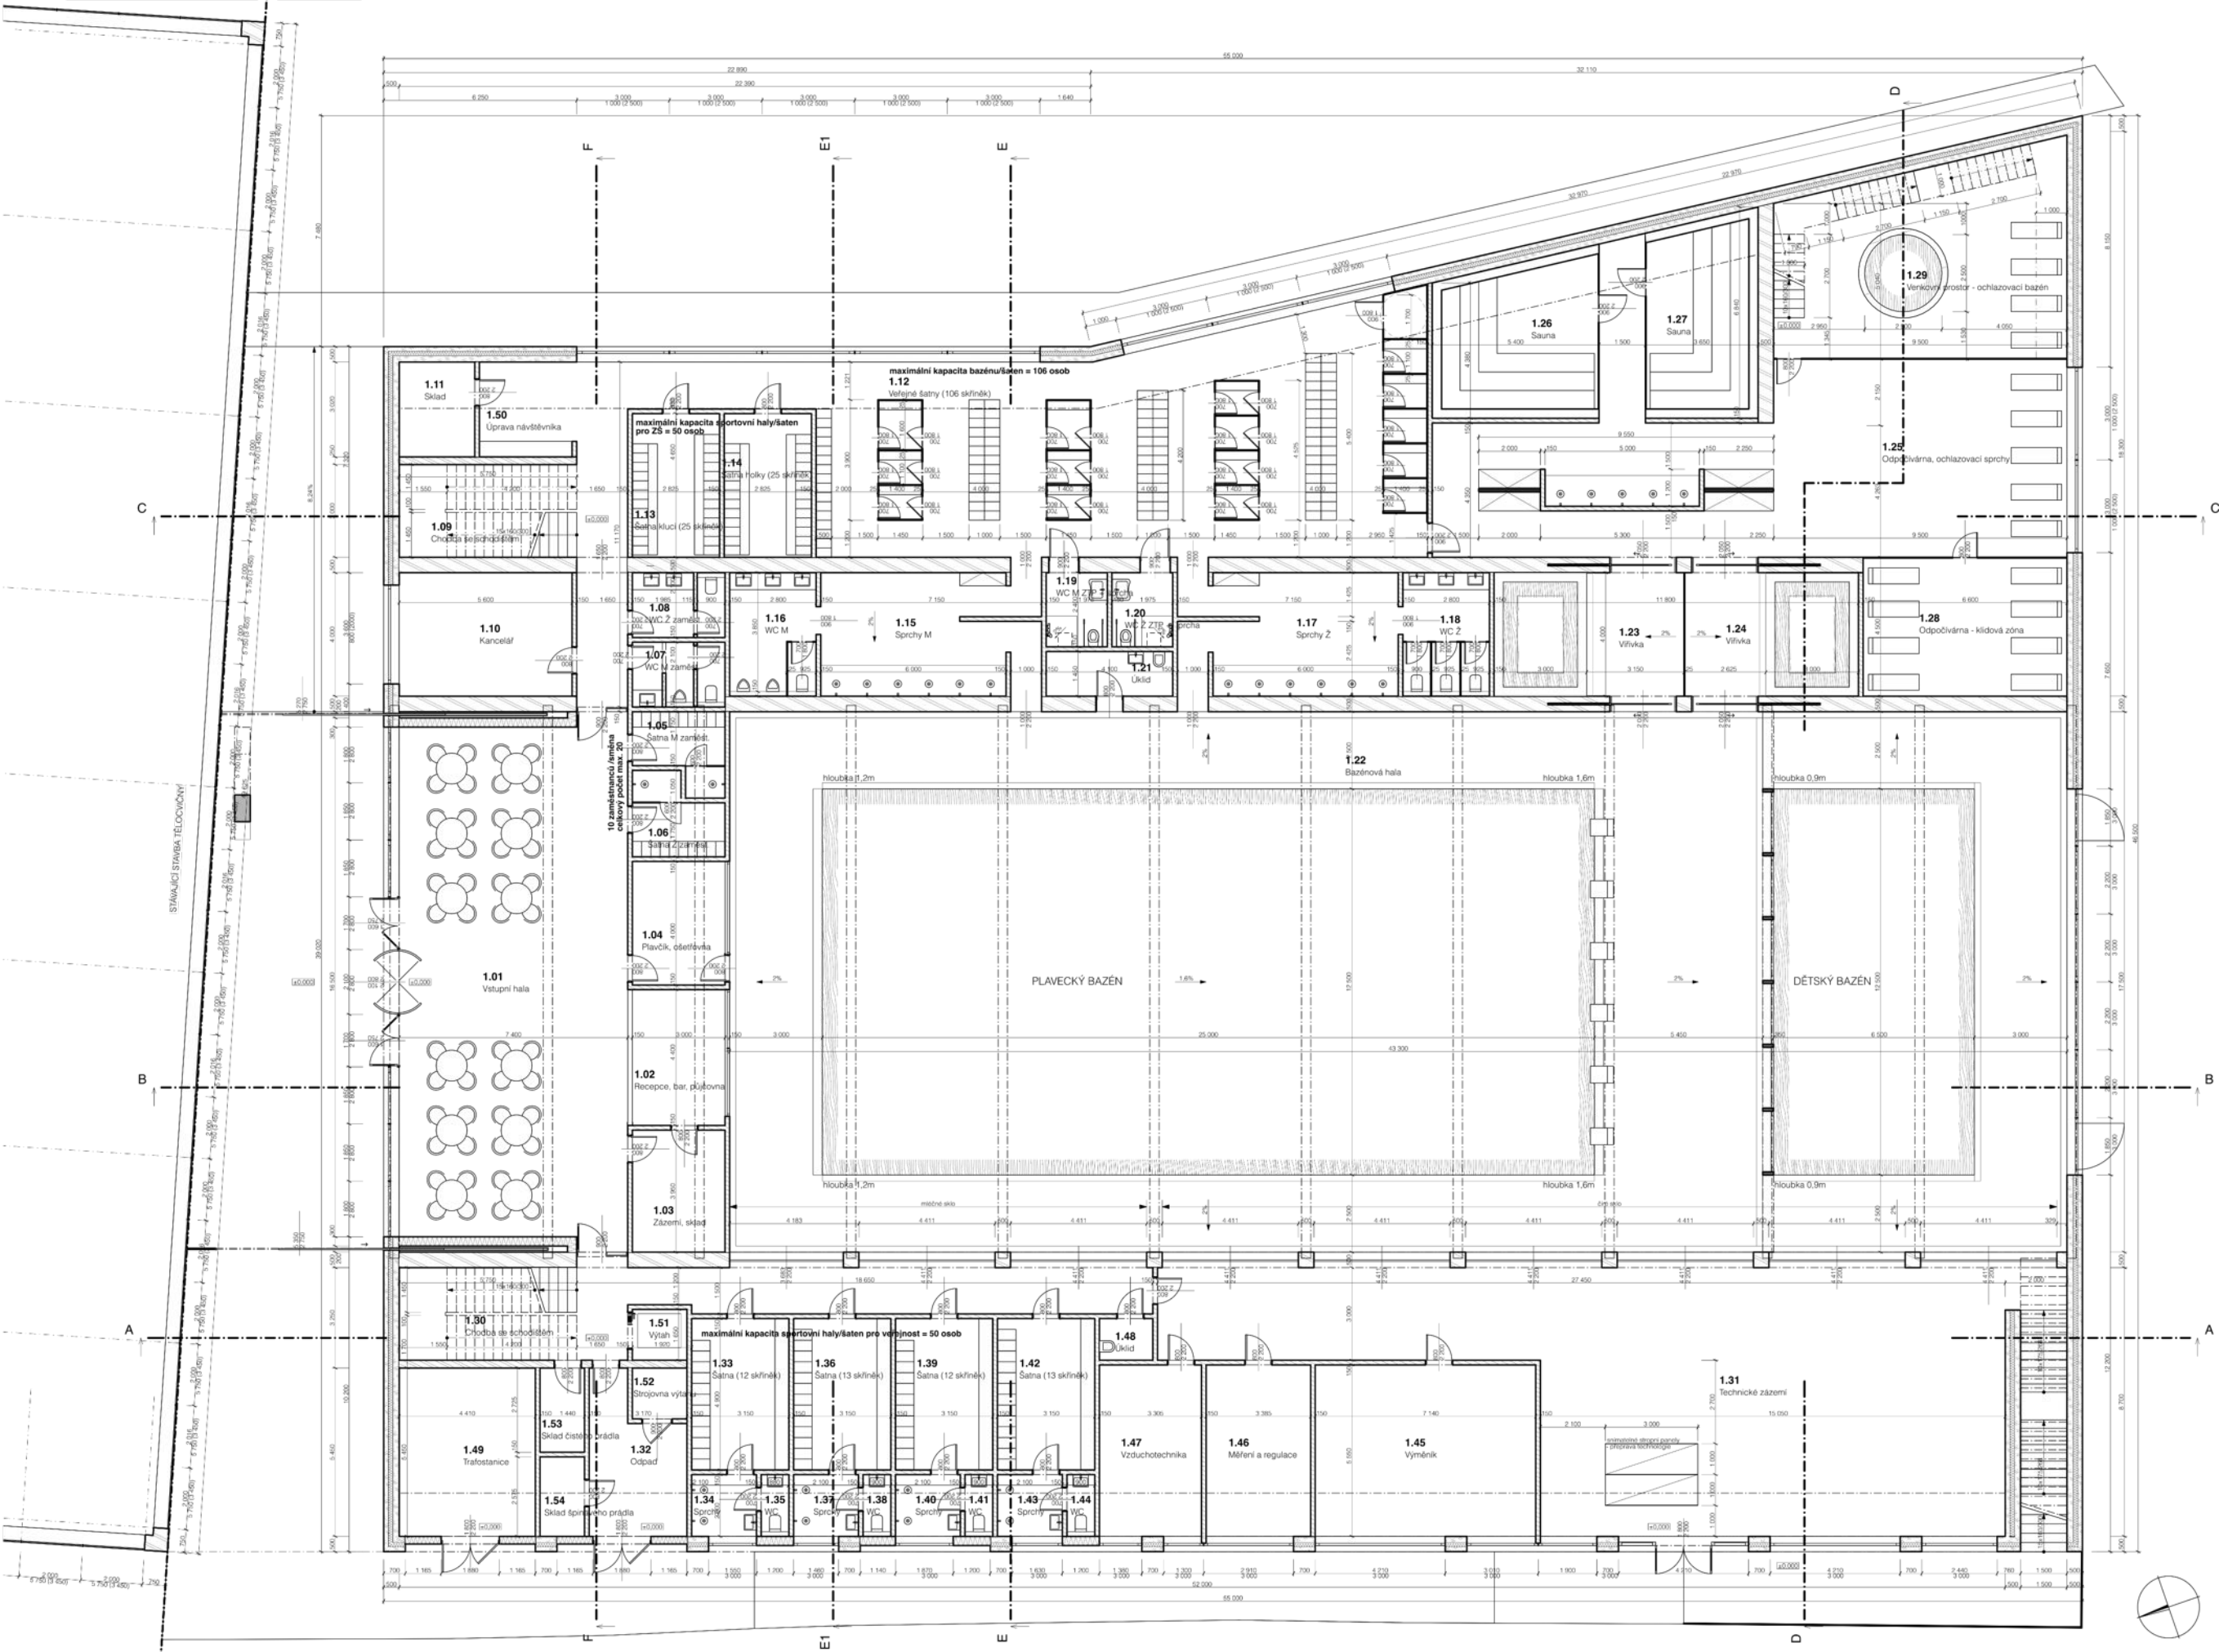


TABULKA MÍSTNOSTÍ 1.NP

Č.	Název místnosti	Plocha (m ²)
1.01	Vstupní hala	132,57
1.02	Recepce, bar, půjčovna	15,20
1.03	Zázemí, sklad	11,85
1.04	Plavčík, ošetrovna	12,00
1.05	Šatna M zaměst.	6,59
1.06	Šatna Ž zaměst.	6,90
1.07	WC M zaměst.	6,02
1.08	WC Ž zaměst.	6,15
1.09	Chodba se schodištěm	44,96
1.10	Kancelář	24,20
1.11	Sklad	7,52
1.12	Veletržní sálky (106 skřínek)	139,96
1.13	Šatna holky (25 skřínek)	13,14
1.14	Šatna holky (25 skřínek)	13,14
1.15	Sprchy M	28,42
1.16	WC M	11,33
1.17	Sprchy Ž	28,42
1.18	WC Ž	11,33
1.19	WC M ZTP + sprcha	5,12
1.20	WC Ž ZTP + sprcha	5,12
1.21	Úklid	5,95
1.22	Bazénová hala	761,59
1.23	Vřítko	12,60
1.24	Vřítko	10,50
1.25	Odpočívárna, ochlazovací sprchy	116,83
1.26	Sauna	22,51
1.27	Sauna	19,20
1.28	Odpočívárna - klidová zóna	29,54
1.29	Venkovní prostor - ochlazovací bazén	58,19
1.30	Chodba se schodištěm	47,47
1.31	Technické zázemí	171,17
1.32	Odpad	17,57
1.33	Šatna (12 skřínek)	15,44
1.34	Sprchy	4,20
1.35	WC	1,67
1.36	Šatna (13 skřínek)	15,44
1.37	Sprchy	4,20
1.38	WC	1,67
1.39	Šatna (12 skřínek)	15,44
1.40	Sprchy	4,20
1.41	WC	1,67
1.42	Šatna (13 skřínek)	15,44
1.43	Sprchy	4,20
1.44	WC	1,67
1.45	Výměník	39,63
1.46	Měření a regulace	16,79
1.47	Vzduchotechnika	16,34
1.48	Úklid	2,62
1.49	Trafostanice	24,32
1.50	Úprava návštěvníka	9,67
1.51	Výtah	2,89
1.52	Strojovna výtahu	2,89
1.53	Sklad čistého prádla	3,92
1.54	Sklad špinavého prádla	3,71
		2 012,98 m²

LEGENDA ZDVA

- Sendvičová stěna tl. 500mm - železobeton 200mm, tepelná izolace 150mm, pohledový beton 150mm
- Porotherm 50 EKO+ Profi - broušený cihelný blok pro tl. stěny 50 cm na maltu pro tenké spáry
- Porotherm 30 T Profi - broušený cihelný blok s minerální izolací pro tl. stěny 30 cm na maltu pro tenké spáry
- Porotherm 24 Profi - broušený cihelný blok pro tl. stěny 24cm na maltu pro tenké spáry
- Porotherm 14 Profi - broušený cihelný blok pro tl. stěny 14cm na maltu pro tenké spáry

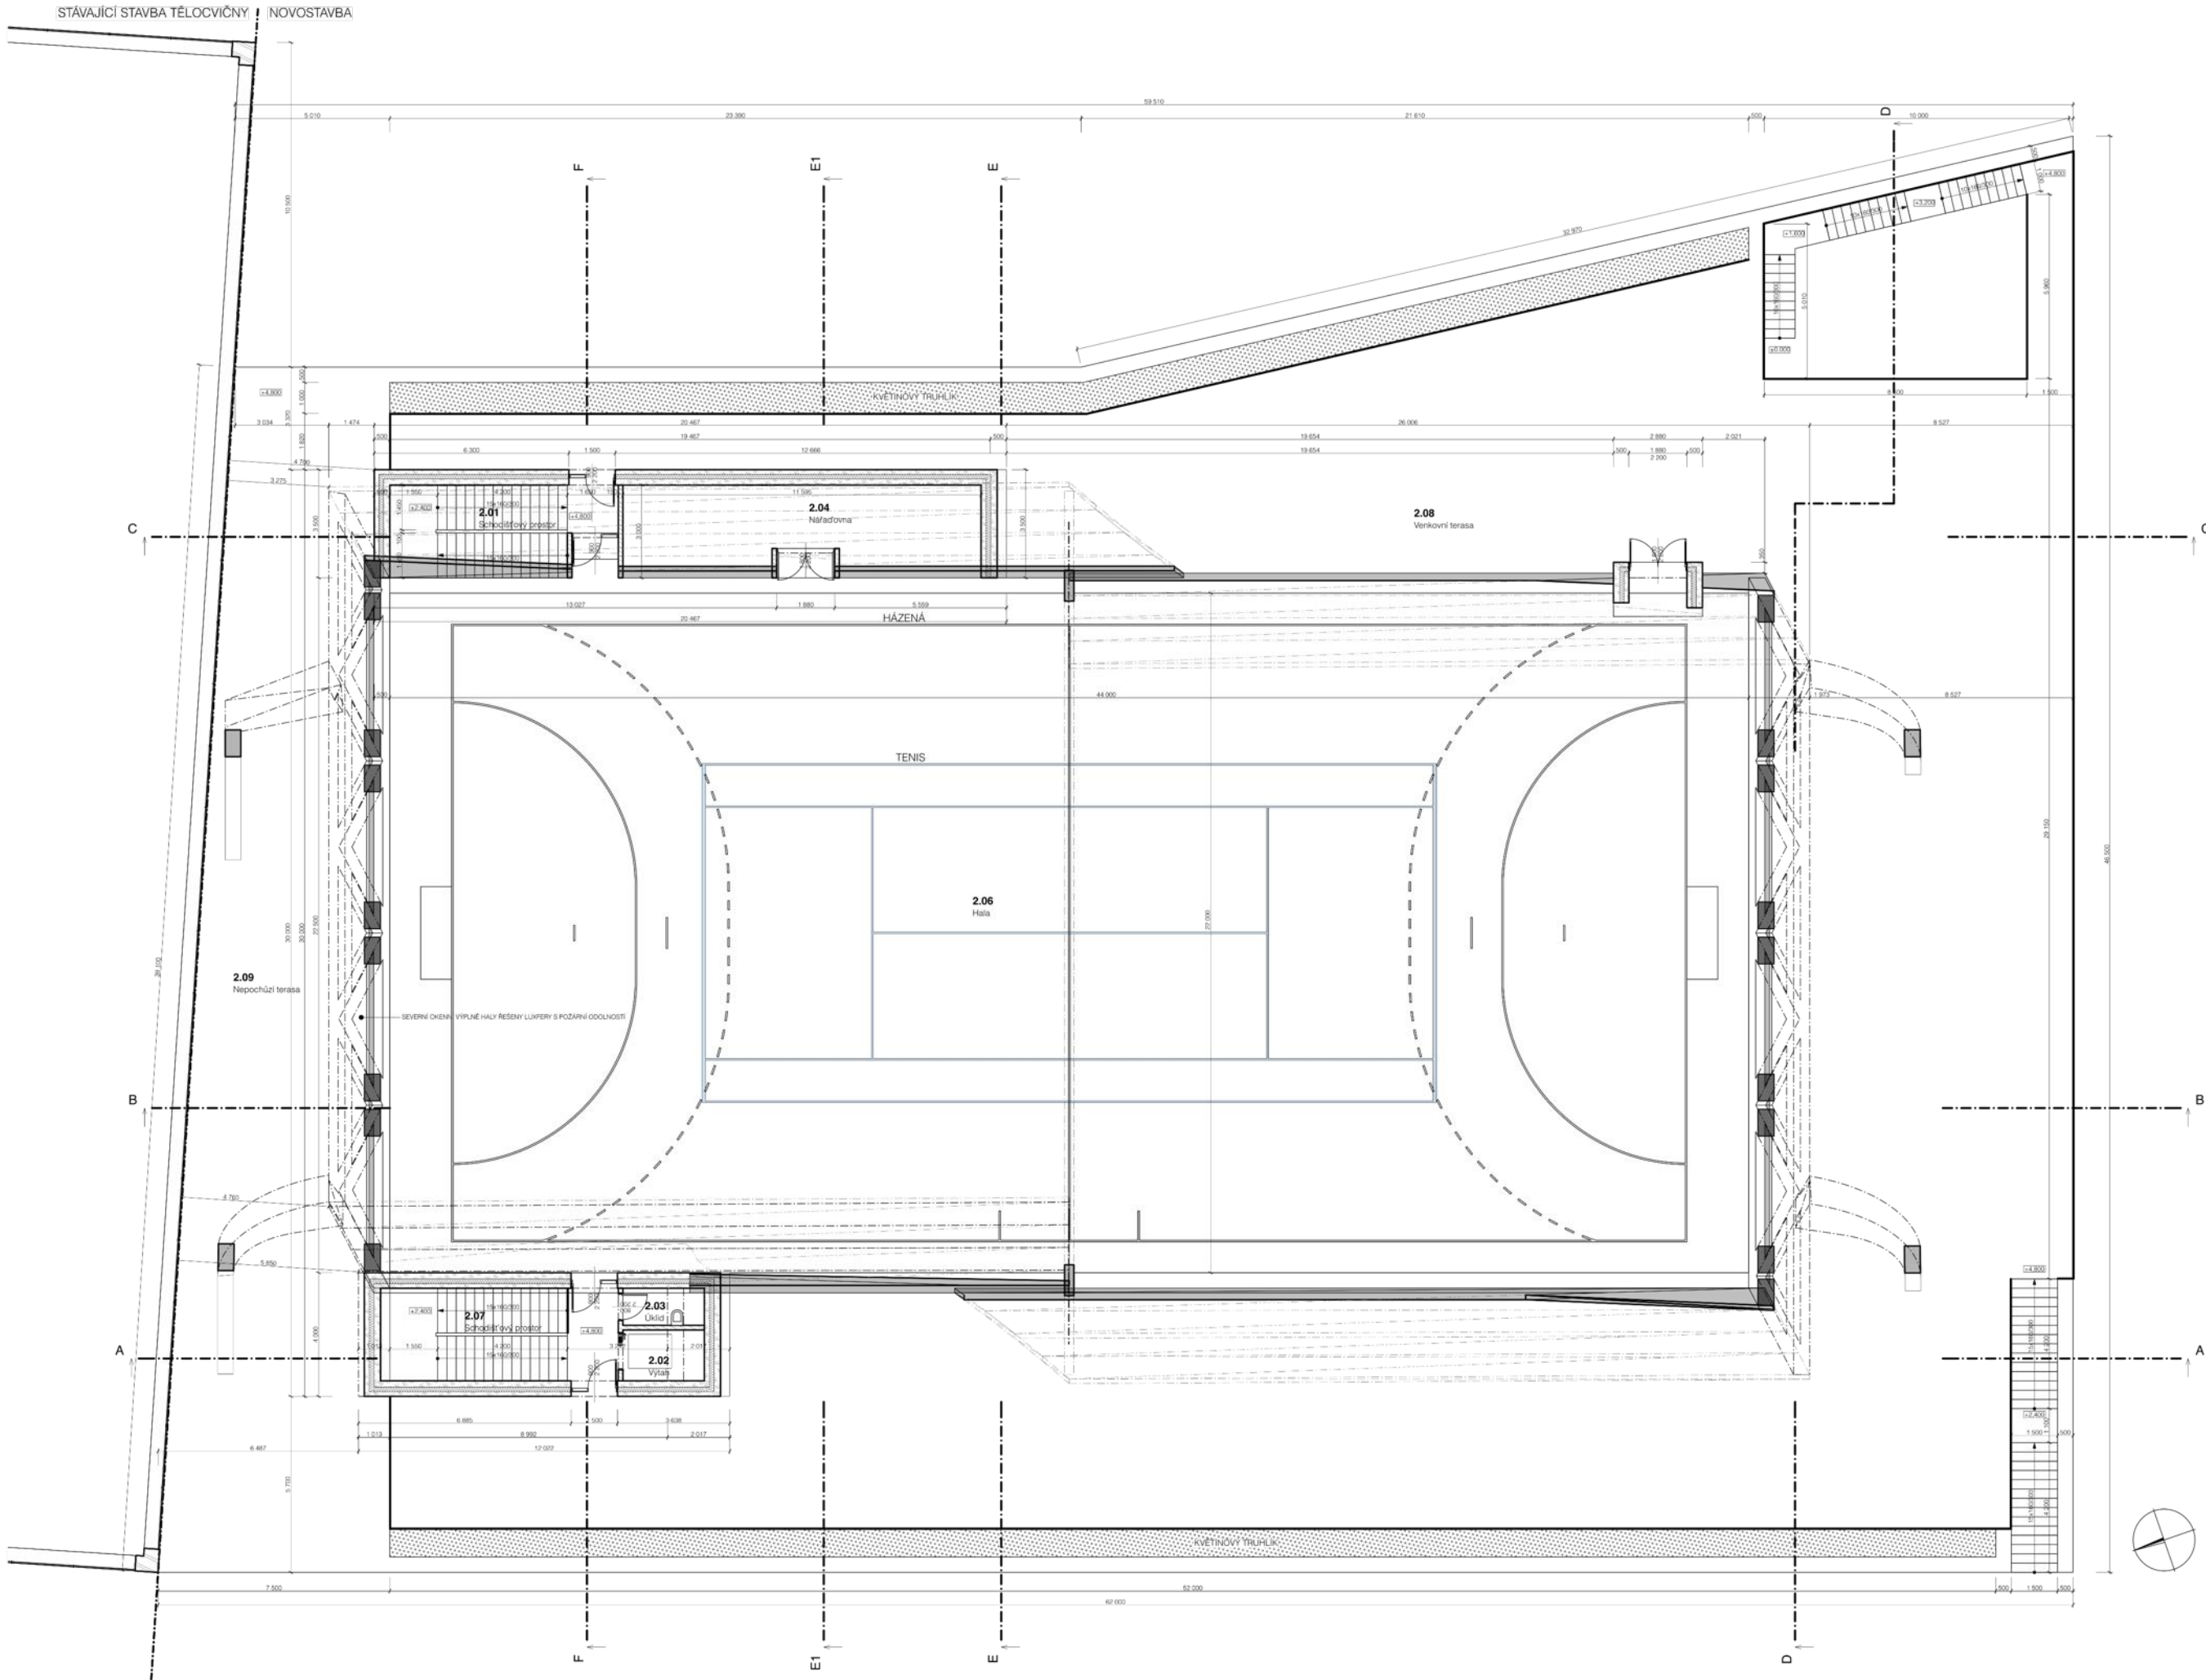

TABULKA MÍSTNOSTÍ 2.NP		
Č.	Název místnosti	Plocha (m ²)
2.01	Schodišťový prostor	22.20
2.02	Výtah	4.35
2.03	Úklid	3.17
2.04	Náradovna	13.03
2.06	Hala	990.83
2.07	Schodišťový prostor	23.04
2.08	Venkovní terasa	923.16
2.09	Nepochůzí terasa	219.01
		2 196.79 m²

LEGENDA ZDÍVA	
	Sendvičová stěna tl. 500mm - železobeton 200mm, tepelná izolace 150mm, pohledový beton 150mm
	Stěnový izolační panel KS1000 AWPIflex s izolačním jádrem IPN
	Porotherm 14 Profi - broušený cihelný blok pro tl. stěny 14cm na maltu pro terké spáry

