


ÚZEMNÍ PLÁN NAPAJEDLA

VÝKRES POŘADÍ ZMĚN V ÚZEMÍ


M 1 : 5 000

- DS PLOCHY SILNIČNÍ DOPRAVY - I. ETAPA
- Z* PLOCHY SÍDELNÍ ZELENĚ - II. ETAPA
- VP PLOCHY PRO PRŮMYSLOVOU VÝROBU A SKLADY - III. ETAPA

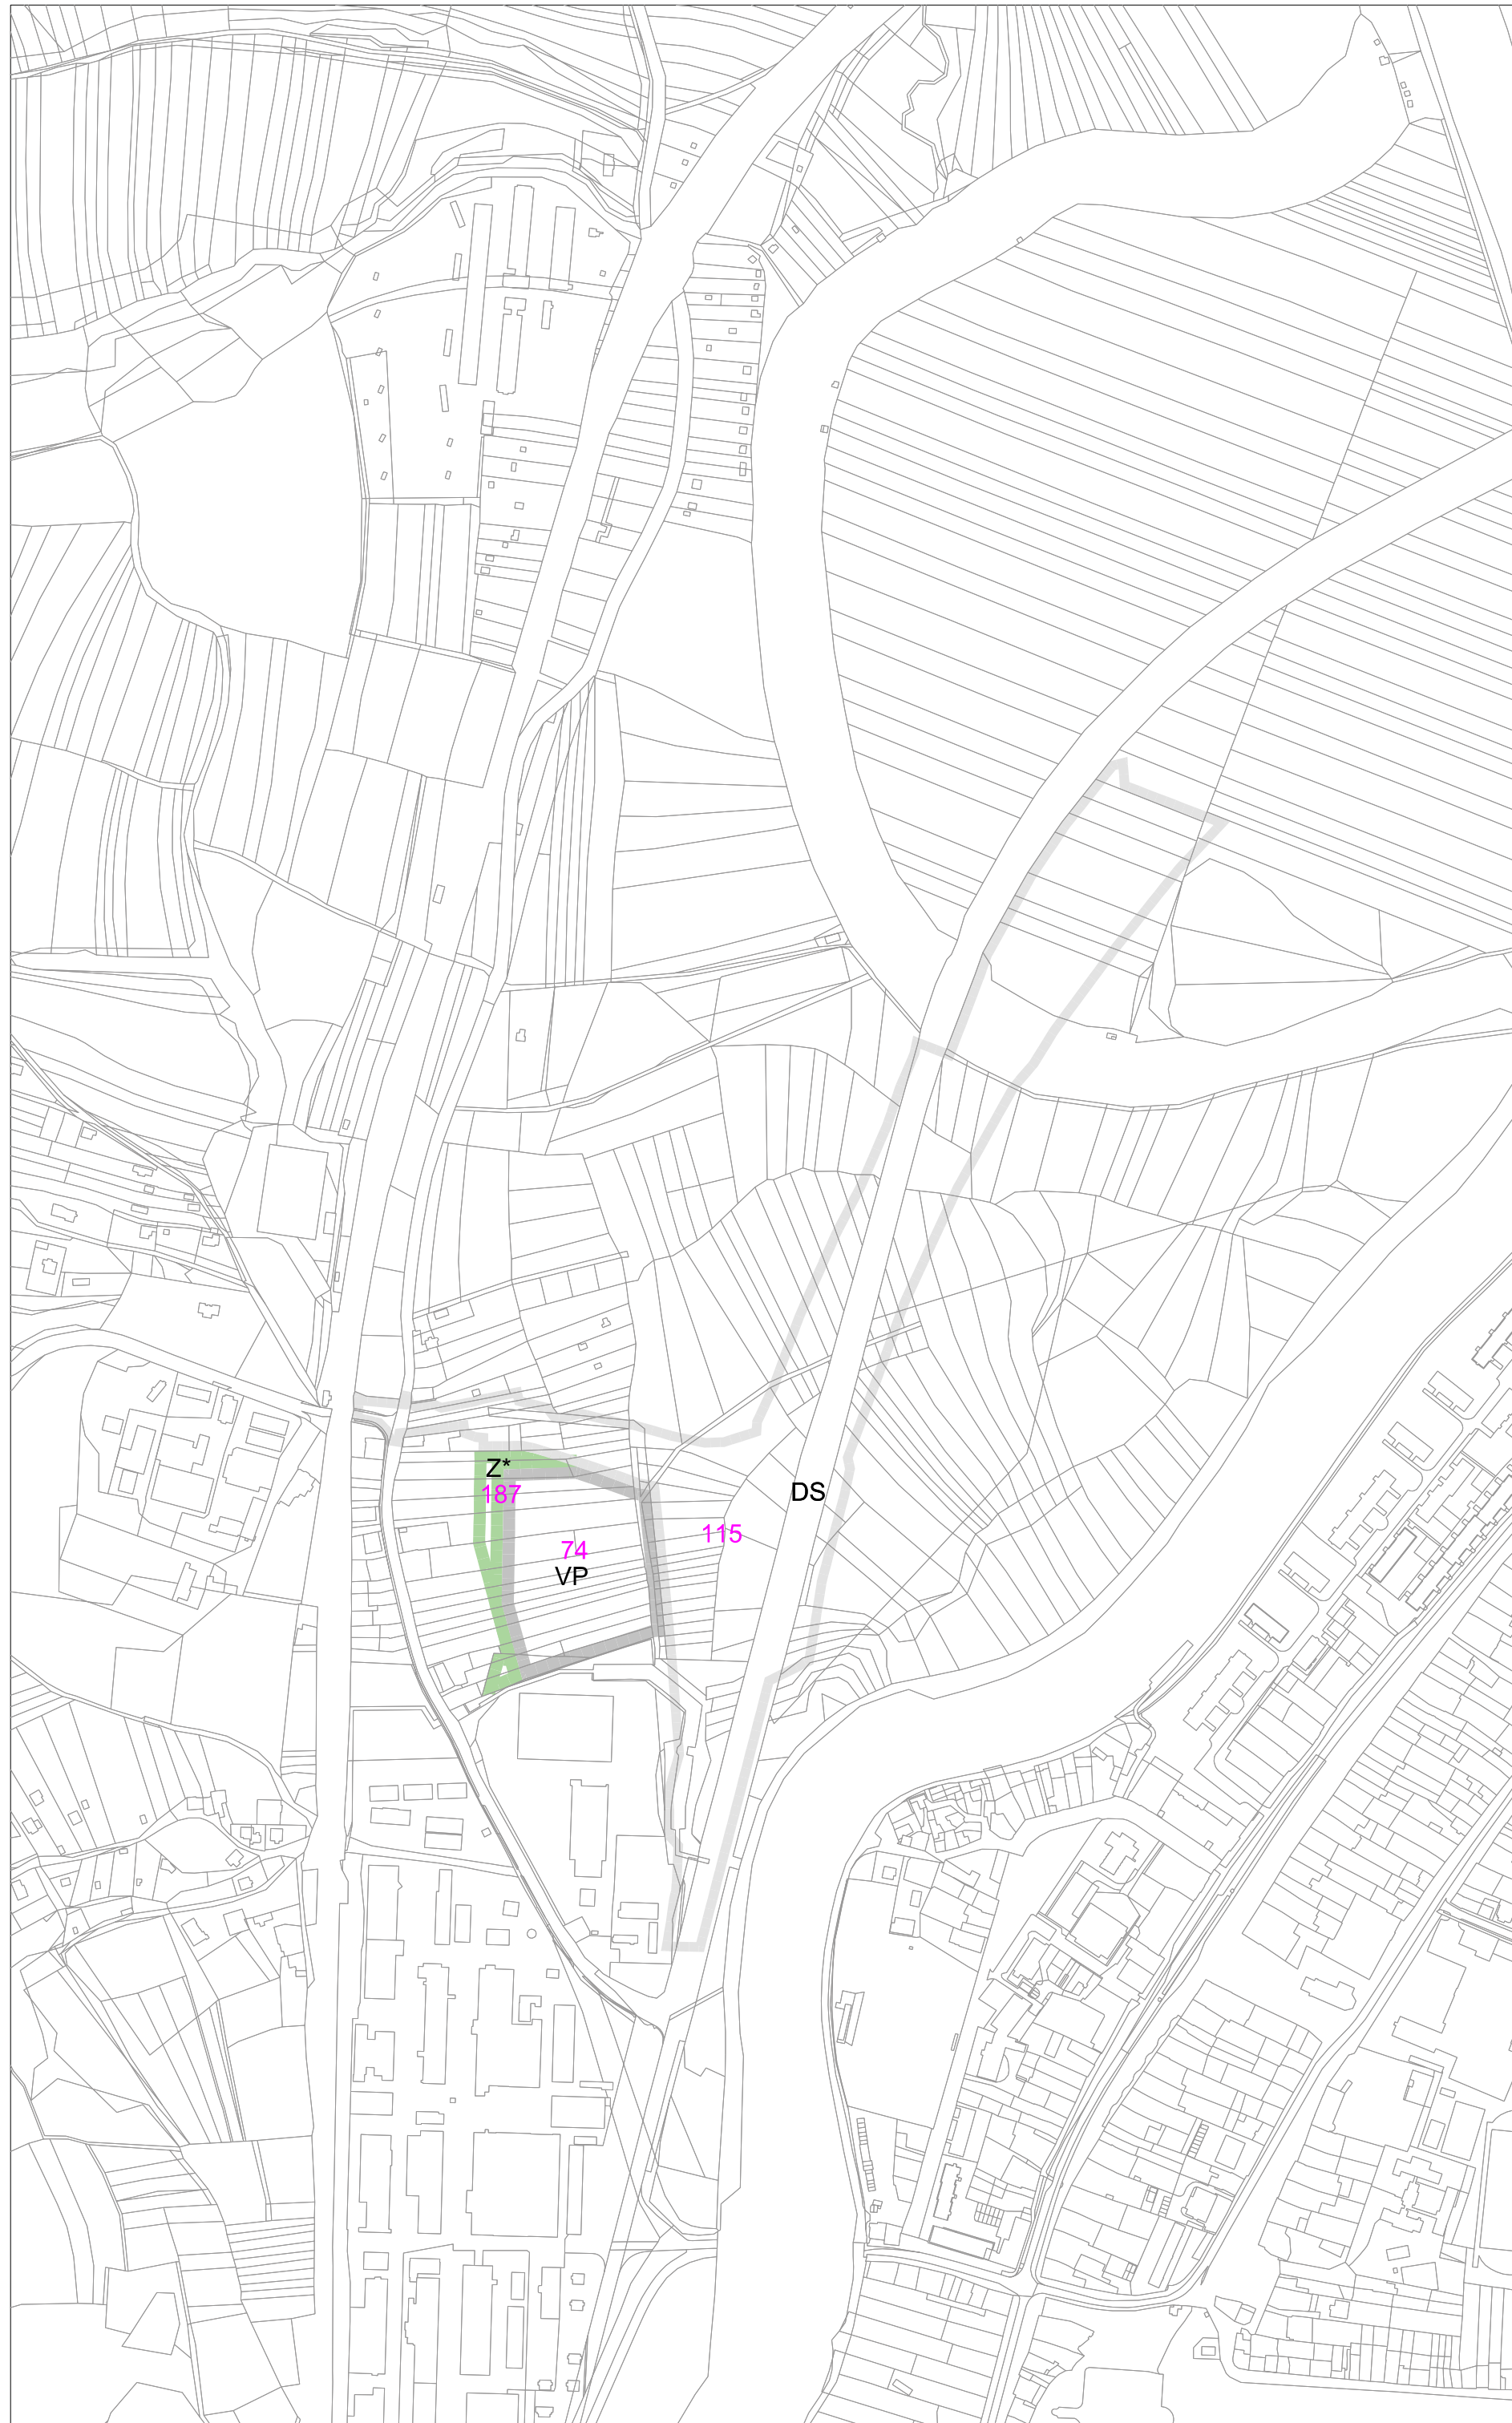


ZÁZNAM O ÚČINNOSTI

Správní orgán, který územní plán vydal:	ZASTUPITELSTVO MĚSTA NAPA JEDLA
Pořadové číslo poslední změny:	1A1
Datum nabytí účinnost:	11. 08. 2022
Oprávněná úřední osoba pořizovatele: Jméno a příjmení:	Ing. L. Čbala
Funkce:	Vedoucí odboru stavebního úřadu
Podpis:	
Razítko:	
	(otisk úředního razítka)

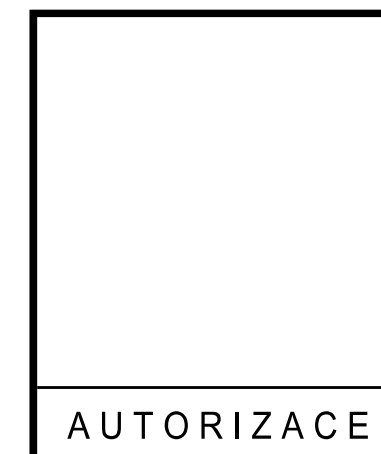

AUTORIZACE

Vedoucí projektant	Ing.arch. M.Dubina	 URBANISTICKÝ ATELIÉR ZLÍN s.r.o. 763 02 Zlín, tř.T.Batj 399 tel. 577 114 118	
Doprava	Ing. R.Nečas		Vodní hospodářství, plyn Ing. V.Soudilová
El.energie	Ing. J.Osvald		Digitalizace Urbanistický ateliér Zlín s.r.o.
Pořizovatel: MěÚ NAPA JEDLA		FORMÁT	3,5 A4
ÚZEMNÍ PLÁN NAPA JEDLA		DATUM	červen 2022
ÚPLNÉ ZNĚNÍ ÚZEMNÍHO PLÁNU PO VYDÁNÍ ZMĚNY č.1A1		ÚČEL	ÚPD
VÝKRES POŘADÍ ZMĚN V ÚZEMÍ		Č.Z.	01/2022
		Měř.	1 : 5 000
		Č.v.	4