P R O V O Z N Í Ř Á D

Sportovního areálu základních škol

aktualizace 2020

Čl. I
Vlastnictví a provoz areálu

1. Sportovní areál, tj. pozemky a veškeré zařízení včetně sportovního nářadí, je ve vlastnictví města Napajedla.
2. Provoz sportovního areálu zajišťuje město Napajedla prostřednictvím Služeb města Napajedla, příspěvkové organizace, Lány 637, Napajedla (dále jen SMN, p.o.), která zastupuje zájmy vlastníka při řízení provozu.
3. Ve styku s uživateli sportovního areálu zastupuje provozovatele osoba správce. Správce sportovního areálu je přítomen v areálu v době vyhrazené pro veřejnost.

Čl. II
Využití sportovního areálu

1. Do sportovního areálu je umožněn vstup veřejnosti, ale nejedná se o hřiště veřejné.
2. Sportovní areál slouží k zabezpečení výuky školní tělesné a sportovní výchovy, tréninkovým účelům sportovních oddílů, zájmové tělesné výchově, organizované tělovýchovné činnosti skupin dětí, mládeže a dospělých takto:
   - **Základní školy a mateřská škola mají vyhrazeno** bezplatné užívání sportovního areálu ve dnech školního vyučování v době od 7:00 hodin do 15:30 hodin.
   - **TJ FS Napajedla, z.s.**, oddíl kopané, má vyhrazeno bezplatné užívání hřiště na kopanou k tréninkovým účelům v rozsahu 3 hodin denně v rozmezí od 15:30 hodin do 21:00 hodin. V případě, že bude použito osvětlení hřiště, bude toto prováděno za úhradu.
   - **TJ FS Napajedla, z.s.**, oddíl házené má vyhrazeno bezplatné užívání klubovny v objektu umístěném na p. č. st. 2645 celoročně, dle podmínek tohoto provozního řádu.
   - **VOLEJBALOVÝ KLUB NAPAJEDLA, z.s.** má vyhrazeno bezplatné užívání klubovny v objektu umístěném na p. č. st. 2645 celoročně, dle podmínek tohoto provozního řádu a jeho příloh. Dále má vyhrazeno bezplatné užívání kurtů od 15:30 hodin, a to následovně: pondělí, středa – 1 kurt na volejbal, od 17:30 hodin beach volejbal, úterý, čtvrtek – celé sportoviště, pátek – 2 kurty na volejbal a neděle – kurt na plážový volejbal od 17:00 hodin

- **Ve zbývajícím čase je sportovní areál určen k využití veřejnosti.**
  Při rozhodování o pořadí žádostí zájemců budou přednostně řešeny zájmové činnosti pořádané školskými zařízeními, dětmi a mládeží.
- **Celodenní popř. celotýdenní pronájmy** budou řešeny individuálně radou města na základě žádosti.

3. **Používání zvukové aparatury** pro zesílení zvuku nebo hudební doprovod je povoleno pouze od 7:00 hodin do 18:00 hodin, v pátek a sobotu od 7:00 hodin do 20:00 hodin.

Čl. III
Provozní doba je stanovena v příloze č. 4

Omezení provozu z rozhodnutí správce
Z důvodu nepříznivých klimatických podmínek, z důvodů bezpečnostních, z důvodu nemoci správce může být – rozhodnutím správce – provoz omezen či zrušen.
Případy omezení (včetně rezervací sportovišť) musí správce oznámit vyvěšením u vchodu do sportovního areálu, popřípadě telefonicky nebo formou SMS jednotlivci nebo vedoucímu skupiny.

Čl. IV
Druhy sportů a sportovních her

Ve sportovním areálu je možné provozovat následující sporty a sportovní hry:
Hřiště na kopanou: kopaná, baseball
Atletické sektory: běžecké disciplíny, atletika
Víceúčelové hřiště:
- celé hřiště: házená, malá kopaná, pozemní hokej, florbal
- jednotlivé kurty: tenis, odbíjená, košíková, nohejbal

Tělocvična: míčové hry, kondiční cvičení, zájmové aktivity
Společenská místnost – klubovna: stolní hry, přednášky, zasedání výkonných výborů jednotlivých spolků,…
Workoutové hřiště: cvičení, posilování s vlastní váhou, rehabilitace, zábava
Kurty na volejbal a plážový volejbal: volejbal, plážový volejbal, nohejbal

Přehledná situace venkovních sportovních ploch je obsažena v příloze č. 17 - **Sportovní areál u ZŠ Napajedla – přehledná situace.**

Čl. V
Pronájem společenské místnosti – klubovny, sportovišť a sportovního nářadí

Jednotlivá sportoviště s potřebným vybavením jsou zájemcům pronajímána dle zásad krátkodobého pronájmu nebytových prostor ve vlastnictví města Napajedla. Objednávky zajišťuje správce hřiště na tel. čísle 603510533* nebo osobně na hřišti. Na místě vybírá správce sportovního areálu platby proti vystavení zúčtovacího dokladu. Dlouhodobé nájmy a nájmy

za reklamu se uzavírají písemnou smlouvou s městem Napajedla, podklady pro smlouvu se předkládají v kanceláři SMN, p.o. V případě platby fakturou vystaví tuto město Napajedla na základě podkladů zpracovaných správcem sportoviště a odsouhlasených ředitelem SMN, p.o. Při platbě v hotovosti vydá správce platícímu zákazníkovi vždy doklad o zaplacení. Ke sportování je možné využívat vlastního sportovního nářadí sportujících občanů. Přehled rezervací je pro informaci veřejnosti u správce. Nelze-li ze strany objednatele dodržet předem smluvený čas, je povinen změnu ohlásit nejpozději 24 hodin před stanoveným časem na výše uvedeném telefonním čísle nebo na tel. čísle 603 479 362*. Pokud tak neučiní, je povinen uhradit objednávku, jinak je správce oprávněn nepřijímat napříště od tohoto objednatele další objednávky.

* telefonní čísla možno aktualizovat

Čl. VI
Reklamy ve sportovním areálu

Reklamy ve sportovním areálu jsou dovoleny.
Požadavky na umístění reklamy v areálu s odbornou péčí vyřizují Služby města Napajedla, příspěvková organizace, která předá podklady pro sepsání smlouvy městu Napajedla.
Cena je stanovena dohodou ve výši 50,- Kč za bm betonové zdi/měsíc.

Čl. VII
Pokyny k dodržování pořádku ve sportovním areálu

Zákazy a příkazy chování k dodržování pořádku ve sportovním areálu, jako součást Provozního řádu, jsou viditelně vyvěšeny v areálu.
Dodržování pořádku ve sportovním areálu sleduje a vlastními pokyny k realizaci Provozního řádu usměrňuje správce areálu. Správce je oprávněn vykázat osoby nerespektující Provozní řád a pokyny správce. Nedovolené jednání proti veřejnému pořádku bude potrestáno podle vyhlášky města Napajedla o ochraně veřejného pořádku.

Čl. VIII
Důležitá telefonní čísla

- ředitel SMN, p.o. 577 941 078
- městská policie 577 100 944, 737 230 575
- policie ČR 158
- policie Napajedla 974 666 731
- hasiči 150
- záchranná služba 155

Čl. IX
Bezpečnostní opatření

Správce sportovního areálu je povinen dohlížet na celkový provoz v areálu sportoviště tak, aby předcházel možnostem vzniku úrazu, požáru nebo jiným různým haváriím. V případě vzniku takové události je správce povinen přijmout odpovídající opatření (přivolání policie, hasičů nebo záchranné služby).
O každé takové události je správce povinen uvést záznam v provozním deníku.

Čl. X
Dokumentace a ceniny

Správce sportovního areálu je povinen vést stanoveným způsobem tuto dokumentaci:
- provozní deník
- záznamy o rezervaci sportovišť
- výkazy práce správce

Pro výběr plateb má tuto dokumentaci a ceniny:
- číslované bloky na poplatky
- výkaz tržeb a spotřeby bloků

Čl. XI
Zrušovací ustanovení

Tímto provozním řádem se ruší provozní řád, který byl schválen radou města dne 20.07.2016 usnesením č. 664/27/30/1/2016 s účinností od 21.07.2016.

Čl. XII
Schválení a účinnost

Tento provozní řád byl schválen usnesením Rady města Napajedla č. 537/23/16/1/2020 dne 27.05.2020 a nabývá účinnosti dne 01.06.2020.

Přílohy Provozního řádu:

1. Aktuální ceník pronájmu nebytových prostor dle „Zásad krátkodobého pronájmu nebytových prostor ve vlastnictví města Napajedla“
2. Půdorys 1. NP a 2. NP č. p. 304, ul. Komenského
3. Půdorys tělocvičny 1. ZŠ č. p. 268, ul. Komenského
4. Provozní doba

5. Pokyny k dodržování pořádku pro provoz hřiště na kopanou, atletických sektorů, víceúčelového hřiště a workoutového hřiště
6. Organizační opatření pro provoz tělocvičny
7. Objednávka pronájmu
8. Návod pro provoz a užívání hřiště s umělým trávníkem New Grass
9. Pokyny pro provoz a používání venkovních umělých trávníků s křemičitým vsypem
10. Pokyny pro provoz a užívání venkovního sportovního vybavení
11. Návod na užívání umělých polyuretanových povrchů CONIPUR
12. Návod pro provoz a užívání workoutového hřiště
13. Půdorys zázemí a terasy na p. č. st. 2645 a p. č. 325/2 (rozšíření sportovního areálu)
14. Provozní řád sportovního areálu základních škol – Zázemí a terasy na p. č. st. 2645 a p. č. 325/2, kurtů na volejbal a plážový volejbal
15. Pokyny pro údržbu antukových dvorců vč. certifikátu
16. Prohlášení o vlastnostech
17. Sportovní areál u ZŠ Napajedla – přehledná situace

V Napajedlích dne 29.05.2020

Ing. Irena Brabcová v. r.
starostka

Zbyněk Ohnoutek v. r.
místostarosta

Příloha č. 1

CENÍK KRÁTKODOBÝCH PRONÁJMŮ NEBYTOVÝCH PROSTOR SPORTOVIŠŤ ve vlastnictví města Napajedla

Uvedené ceny jsou bez DPH.

číslo místnosti	název místnosti	sazba Kč/hod. bez DPH	příprava	příplatek v zimním období	osvětlení v Kč/hod.	pronajimatel vycházející ze Zásad	kapacita, počet míst	plocha v m²
	Vnitřní prostory							
	Objekt č. p. 286							
	Sportovní hala 2. ZŠ vč. šaten	250,-	x	x	x	2. ZŠ		1026
	Objekt č. p. 268							
	Tělocvična 1. ZŠ vč. šaten	80,-	x	x	x	1. ZŠ		275
	Objekt č. p. 304							
	1. NP							
1.17, 1.18	Tělocvična č. p.304 vč. šatny (horolez. stěna)	50,-	x	50,-	x	SMN		130
1.16	šatna 1. NP	50,-	x	50,-	x	SMN		18
1.22	Sál - malá tělocvična	50,-	x	50,-	x	SMN		126
1.23	šatna "B" 1. NP	50,-	x	50,-	x	SMN		18
1.26	šatna "A" 1. NP	50,-	x	50,-	x	SMN		18
	2. NP							
2.28	Klubovna 2. NP vč. kuchyňky a soc. zázemí (č. m. 2.23, 2.24)	100,-	100,-	20,-	dataprojektor 100,-	SMN	50	82
2.27, 2.26, 2.25	šatna 2. NP vč. soc. zázemí a předsíňky	100,-				SMN		45
2.21, 2.22	šatna 2. NP vč. soc. zázemí	100,-				SMN		24
	jiné prostory za 1 m²	1,-	3,-	1,-				
	Objekt zázemí a terasy na p. č. st. 2645 a p. č. 325/2 vč. šatny a soc. zařízení	50,-	x	x	x	SMN	x	95

číslo místnosti	název místnosti	sazba Kč/hod. bez DPH	příprava	příplatek v zimním období	osvětlení v Kč/hod.	pronajimatel vycházející ze Zásad	kapacita, počet míst	plocha v m^2
	Venkovní prostory							
	hřiště na kopanou (umělá tráva)	600,-	x	600,-	300,-	SMN		3600
	hřiště na kopanou (umělá tráva) - polovina	300,-	x	300,-	150,-	SMN		3600
	víceúčelové hřiště - malá kopaná, házená, nohejbal, florbal	160,-	x	120,-	50,-	SMN		
	víceúčelové hřiště - tenisový kurt	80,-	x	60,-	50,-	SMN		
	Objekt zázemí a terasy na p. č. st. 2645 a p. č. 325/2 vč. šatny a soc. zařízení	50,-	x	x	x	SMN	x	95
	Kurty na volejbal	150,-	x	x	x	SMN	x	x
	Kurt na plážový volejbal	150,-	x	x	x	SMN	x	x

Poznámka

V případě pronájmů organizacím, jejichž předmětem činnosti je sport a působí na území města Napajedla, bude sazba nájmu venkovních prostor třetinová a nebudou hrazeny příplatky v zimním období a za osvětlení.

V případě pronájmů skupinám občanů města Napajedla bude sazba nájmu venkovních prostor třetinová.

Při využití sportovišť ke sportování se cena v případě komerčních pronájmů nezvyšuje.

Provozní doba je od 6 do 21 hodin mimo svátky. Provoz po 21. hodině po dohodě se správcem sportoviště a individuálně stanoveném příplatku.

Vstup skupiny v min. počtu deseti žáků ZŠ, MŠ v doprovodu dospělé osoby (vedoucí skupiny) je na sportoviště zdarma.

Na pronájem tenisového kurtu lze využít předplatného.

- U předplatného na min. 10 hodin je sazba 70,- Kč/hod
- U předplatného na min. 30 hodin je sazba 60,- Kč/hod


Uvedené ceny jsou bez DPH. Daň z přidané hodnoty v základní sazbě se uplatní jen v případě, že se nejedná o plnění osvobozená dle § 61 zákona č. 235/2004 Sb., o dani z přidané hodnoty. Tzn., že osvobozená jsou plnění poskytování služeb úzce souvisejících se sportem nebo tělesnou výchovou právnickými osobami, které nebyly založeny nebo zřízeny za účelem podnikání, a to osobám, které vykonávají sportovní nebo tělovýchovnou činnost.

1. ZŠ – 1. základní škola Napajedla, příspěvková organizace, Komenského 268, Napajedla, IČ: 70917043
2. ZŠ – 2. základní škola Napajedla, příspěvková organizace, Komenského 298, Napajedla. IČ: 70941572

SMN – Služby města Napajedla, příspěvková organizace, Lány 637, Napajedla, IČ: 71240063

město - SMN – město Napajedla pronajímá své nebytové prostory prostřednictví SMN

Příloha č.2 Půdorys 1.NP č.p. 304, ul. Komenského

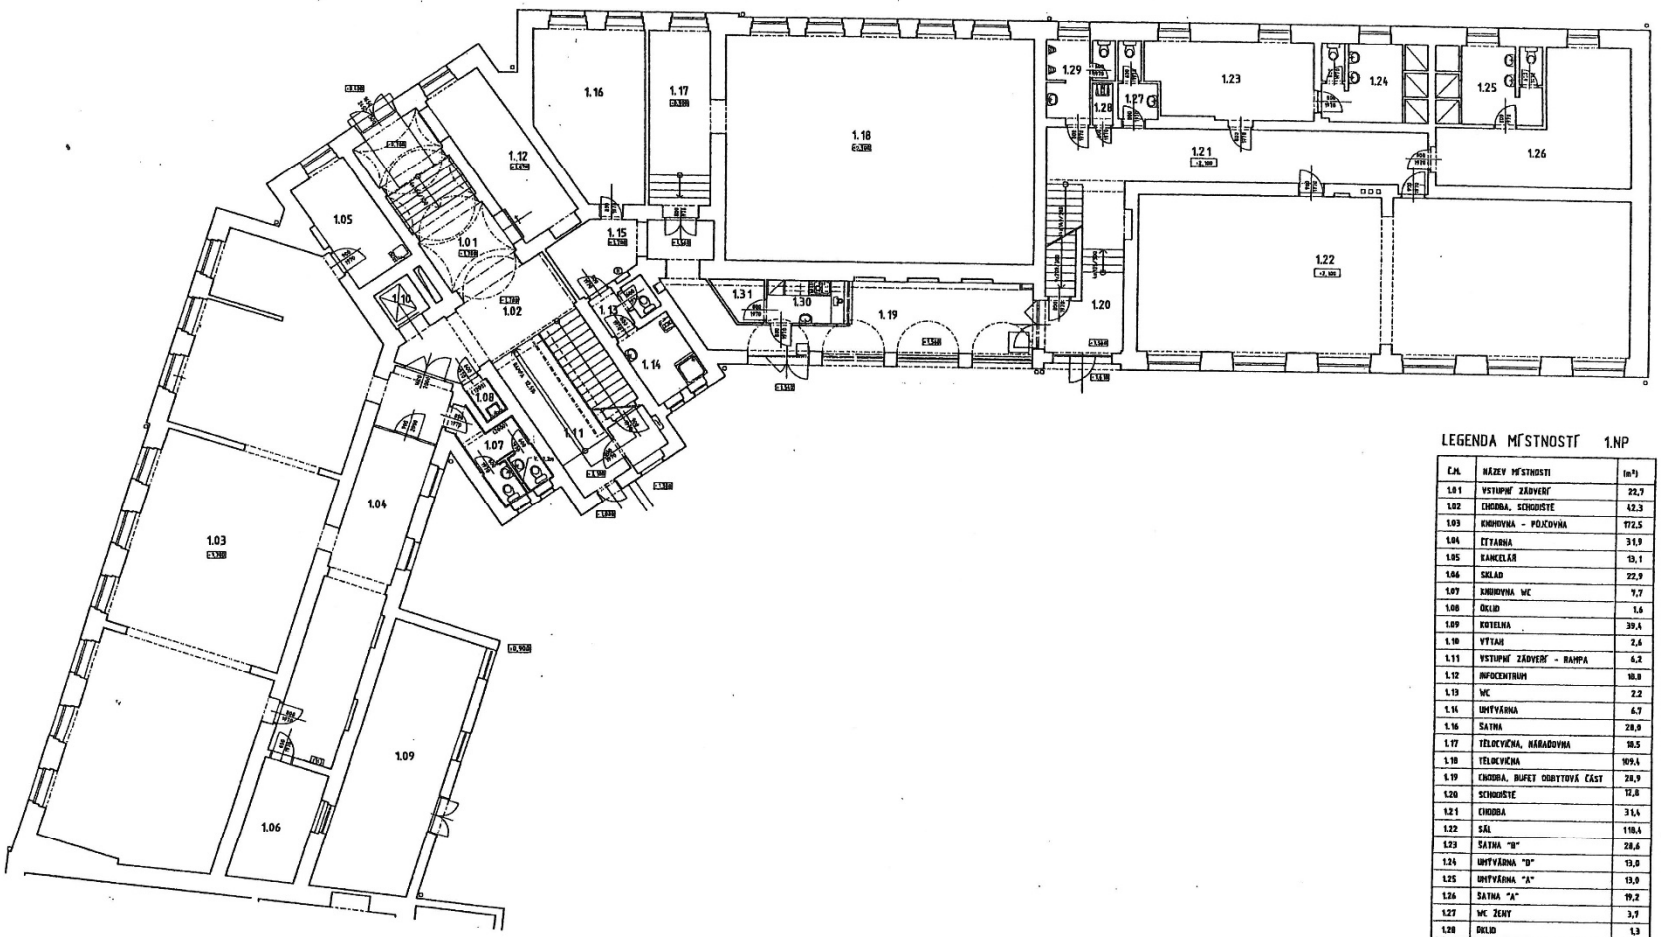


LEGENDA MÍSTNOSTÍ 1.NP

Č.M.	NÁZEV MÍSTNOSTI	(m²)
1.01	VSTUPNÍ ZÁDVEŘÍ	22,7
1.02	CHODBA, SCHODIŠTĚ	42,3
1.03	KNIHOVNA - POJCOVNA	172,5
1.04	ČÍTÁRNA	31,9
1.05	KANCELÁŘ	13,1
1.06	SKLAD	22,9
1.07	KNIHOVNA WC	7,7
1.08	ÚKLID	1,6
1.09	KOTELNA	39,4
1.10	VÝTAH	2,6
1.11	VSTUPNÍ ZÁDVEŘÍ - RAMPA	6,2
1.12	INFOCENTRUM	18,8
1.13	WC	2,2
1.14	UMÝVÁRNA	6,7
1.16	SATNA	28,8
1.17	TĚLOCVIČNA, NÁŘADOVNA	18,5
1.18	TĚLOCVIČNA	109,4
1.19	CHODBA, BUFET OBYTTOVÁ ČÁST	28,9
1.20	SCHODIŠTĚ	12,8
1.21	CHODBA	31,4
1.22	SÁL	118,4
1.23	SATNA "B"	28,6
1.24	UMÝVÁRNA "B"	13,8
1.25	UMÝVÁRNA "A"	13,9
1.26	SATNA "A"	19,2
1.27	WC ŽENY	3,9
1.28	ÚKLID	1,3
1.29	WC MUŽI	6,7
1.30	BUFET	5,5
1.31	BUFET PŘÍRUČNÍ SKLAD	2,7

ZODPOVĚDNÝ PROJEKTANT: Ing. arch. Michal HLADIL	PROJEKTANT: Ing. arch. Michal HLADIL	Ing. arch. MICHAL HLADÍL, autorizovaný architekt, MARKÉTSKÉ NÁM.78, 793 01 HAPAJEDLA, mA.0005060064, E-mail: hladil.ca@volny.cz
MÍSTO STAVBY: kat. území HAPAJEDLA, parc.č. 518, č.p. 304		
INVESTOR: MĚSTO HAPAJEDLA, Masarykovo nám. 89, 763 61 Hapajedla		
AKCE: NOVÝ KLÁŠTER KOMENSKÉHO Č.P.304, HAPAJEDLA	DATUM: 1/2014	
PROFESE STAVEBNÍ ČÁSTI:	STUPEŇ: SKUT. PROVEDENÍ	
OBSAH: PODORYS 1.NP - STAV K 01/2014	FORMÁT: A 4	
	MĚŘÍTKO: 1 : 100	ČÍSLO VÝKRESU: 1 0 1

Příloha č.2 Půdorys 2.NP č.p. 304, ul. Komenského

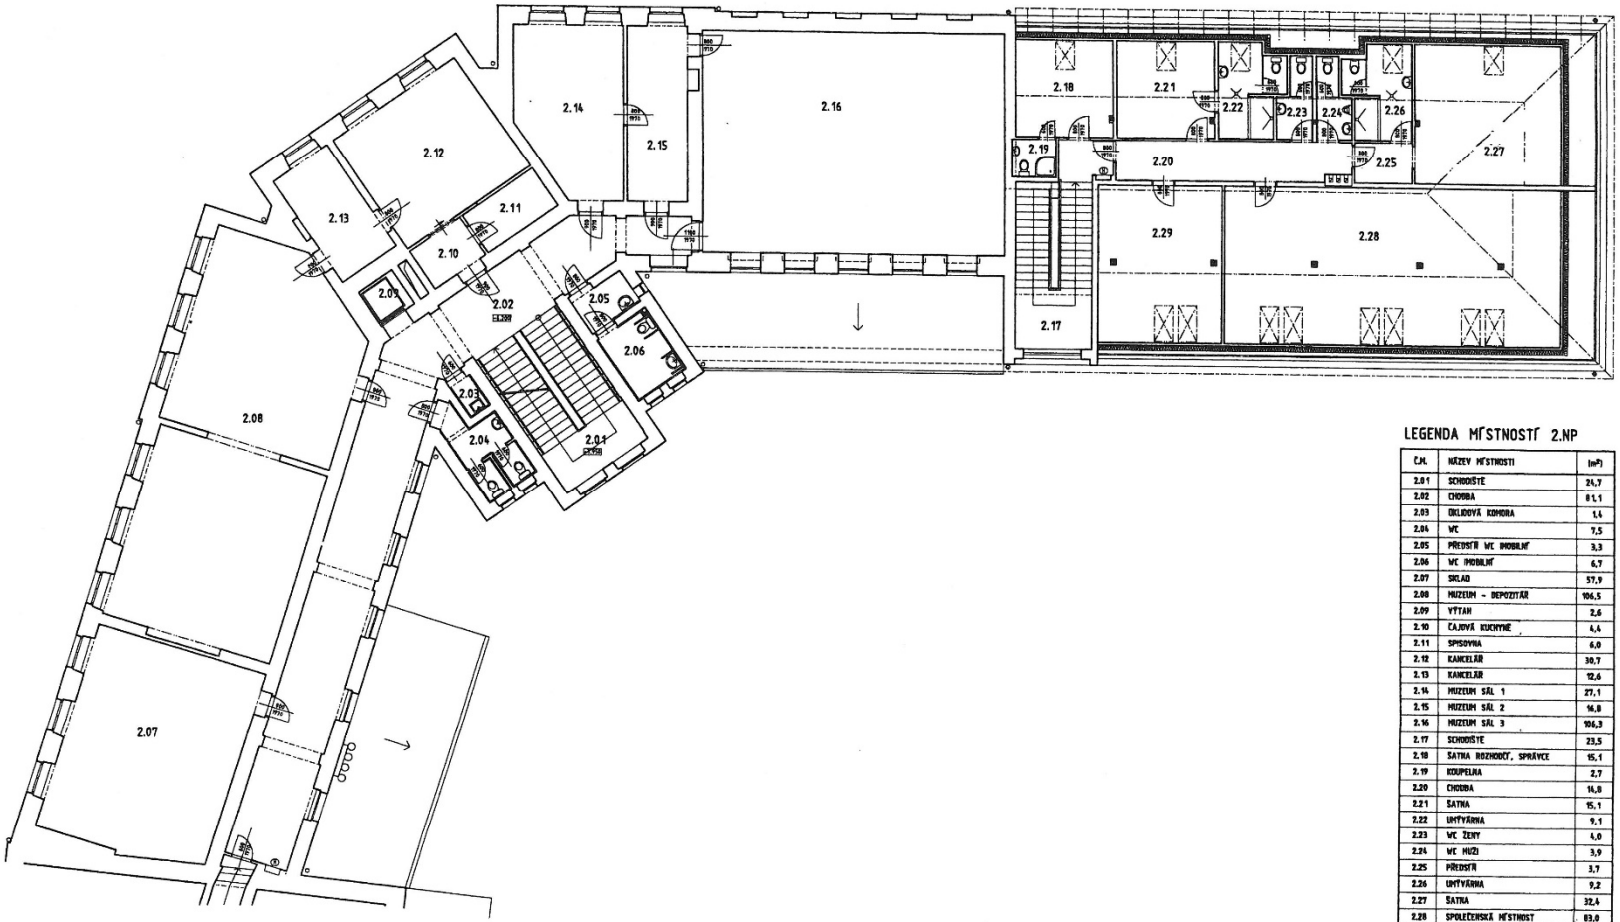


LEGENDA MÍSTNOSTÍ 2.NP

Č.M.	NÁZEV MÍSTNOSTI	(m²)
2.01	SCHODIŠTĚ	24,7
2.02	CHODBA	81,1
2.03	OKLIDOVÁ KOMORA	1,4
2.04	WC	7,5
2.05	PŘEDSTĚ WC IMOBILNÍ	3,3
2.06	WC IMOBILNÍ	6,7
2.07	SKLAD	57,9
2.08	MUZEUM - DEPOZITÁŘ	106,5
2.09	VÝTAH	2,6
2.10	ČAJOVÁ KUCHYNĚ	4,4
2.11	SPISOVNA	6,0
2.12	KANCELÁŘ	30,7
2.13	KANCELÁŘ	12,6
2.14	MUZEUM SÁL 1	27,1
2.15	MUZEUM SÁL 2	16,8
2.16	MUZEUM SÁL 3	106,3
2.17	SCHODIŠTĚ	23,5
2.18	SATNA ROZHODČÍ, SPRÁVCE	15,1
2.19	KOUPELNA	2,7
2.20	CHODBA	14,8
2.21	SATNA	15,1
2.22	UMÝVÁRNA	9,1
2.23	WC ŽENY	4,0
2.24	WC MUŽI	3,9
2.25	PŘEDSTĚ	3,7
2.26	UMÝVÁRNA	9,2
2.27	SATNA	32,4
2.28	SPOLEČENSKÁ MÍSTNOST	89,0
2.29	KANCELÁŘ	30,6

ZODPOVĚDNÝ PROJEKTANT: Ing. arch. Michal HLADÍL	PROJEKTANT: Ing. arch. Michal HLADÍL	Ing. arch. MICHAL HLADÍL autorizovaný architekt MASARYKOVO NÁMĚSTÍ, 76581 NAPAJEDLA tel.: E-mail: hladil.atelier@seznam.cz
MÍSTO STAVBY: kat. území NAPAJEDLA, parc.č. 510, č.p. 304		
INVESTOR: MĚSTO NAPAJEDLA, Masarykovo nám. 89, 763 61 Napajedla		
AKCE: NOVÝ KLÁŠTER KOMENSKÉHO Č.P.304, NAPAJEDLA	DATUM: 1/2014	
PROFESE STAVEBNÍ ŘEŠENÍ	STUPEŇ: SKUT. PROVEDENÍ	
OBSAH: PŮDORYS 2.NP - STAV K 01/2014	FORMÁT: A 4L	
	MĚŘÍTKO: 1: 100	ČÍSLO VÝKRESU: 1 0 2

Tělocvična 1.ZŠ, Komenského 268

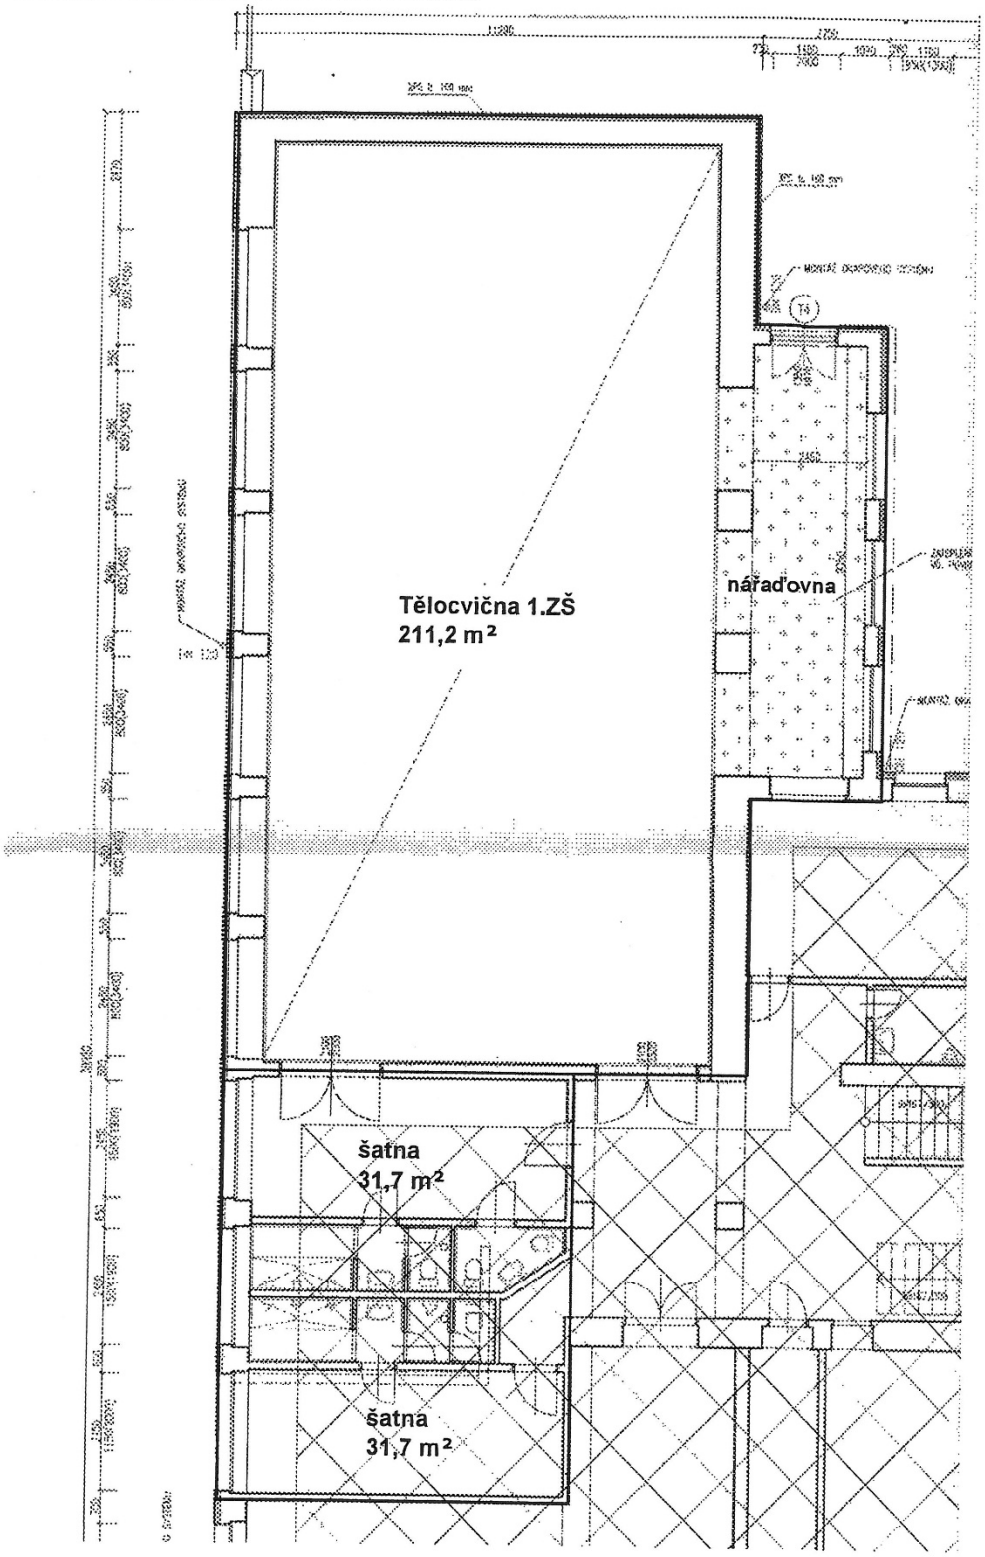

☐ předmět krátkodobého pronájmu

P R O V O Z N Í Ř Á D

Sportovního areálu základních škol

Příloha č. 4
PROVOZNÍ DOBA

Pondělí – pátek 7:00 hodin – 21:00 hodin

Sobota – neděle 8:00 hodin – 21.00 hodin

Ve dnech školního vyučování platí na základě dohody mezi městem Napajedla a základními školami včetně mateřské školy, že mohou užívat:

- od 7:00 hodin do 15:30 hodin venkovní sportovní plochy, které jsou výlučně určeny pro jejich potřeby.
- od 15:30 hodin do 21:00 hodin je sportoviště určeno veřejnosti.

P R O V O Z N Í Ř Á D

Sportovního areálu základních škol

Příloha č. 5

POKYNY K DODRŽOVÁNÍ POŘÁDKU PRO PROVOZ HŘIŠTĚ NA KOPANOU, ATLETICKÝCH SEKTORŮ, VÍCEÚČELOVÉHO HŘIŠTĚ A WORKOUTOVÉHO HŘIŠTĚ

1. Pro pohyb na hřištích (hřiště na kopanou a víceúčelové hřiště) musí sportovci používat:
   - sportovní obuv
   - kopačky s krátkými gumovými nebo plastovými kolíky (lisovky, turfy, gumotextilní kopačky)
   - **Atletické tretry s klasickými ocelovými hřeby pro škvárové či antukové dráhy se nesmí používat!!**
2. Pro pohyb na umělém povrchu atletických sektorů (červenohnědý) musí sportovci používat:
   - sportovní obuv nejlépe s bílou podrážkou
   - atletické tretry určené pro umělé povrchy
   - **Atletické tretry s klasickými ocelovými hřeby pro škvárové či antukové dráhy se nesmí používat!!**
3. Na sportovní plochy vstupujte pouze v řádně očištěné obuvi, je nutné zabránit nanášení nečistot z okolních ploch na umělé povrchy.
4. Po povrchu hřiště je zakázáno smýkat těžké předměty, proto např. branky přenášejte v rukách.
5. Je nutné dodržovat zákaz kopání míče do ochranného oplocení, které se tímto poškozuje.
6. Povrchy sportovních ploch je nutno chránit před politím chemikáliemi. Případné poškození neodstraňujte vlastními prostředky, ale informujte správce hřiště.
7. V celém sportovním areálu platí zákaz:
   - vstupu mimo provozní dobu
   - vstupu za jiným než sportovním účelem
   - vstupu dětí do 6 let bez doprovodu dospělé osoby
   - kouření a manipulace s otevřeným ohněm
   - vstupu psů
   - pojezd veškerých dopravních prostředků včetně kol, kočárků, skateboardů, kolečkových bruslí, koloběžek, tříkolek (mimo údržbu, kterou provádí TSM, s.r.o.)
8. Uživatel hřiště je povinen
   - chovat se tak, aby neohrožoval zdraví svoje či jiných osob
   - chovat se tak, aby nepoškozoval plochu a zařízení hřiště
   - ohlásit správci hřiště každou škodu, kterou způsobí v souvislosti s činností na hřišti, sdělit přitom osobní údaje a projednat způsob náhrady škody
   - uhradit škodu, kterou způsobí v souvislosti s činností na hřišti
9. Uživatelům je k dispozici sociální zařízení v objektu č. p. 304. Klíče jsou u správce sportovního areálu.

P R O V O Z N Í Ř Á D

Sportovního areálu základních škol

Příloha č. 6
ORGANIZAČNÍ OPATŘENÍ PRO PROVOZ TĚLOCVIČNY

Využívání tělocvičny

1. Tělocvična je určena k provozování aktivního odpočinku pro širokou veřejnost všech věkových skupin.
2. Uživatelem tělocvičny může být jednotlivec nebo skupina po dohodě se správcem sportovního areálu – SMN, p.o. Napajedla. Skupinu zastupuje vedoucí skupiny.
3. Uživatel není oprávněn vstupovat do dalších vnitřních prostor objektu, které nejsou určeny k tělovýchovné činnosti. Vymezený prostor je vyznačen červeně na plánku vyvěšeném ve vstupu do objektu.
4. Uživatel tělocvičny je povinen dodržovat předem smluvený čas a provozovat dohodnutý druh sportu. Po celou dobu dbá bezpečnostních předpisů a předpisu o ochraně majetku.

Provoz a správa tělocvičny

1. Majitelem objektu je město Napajedla
2. Pronajímané prostory jsou temperovány na teplotu min. 11 °C.
3. Šatnu a sociální zařízení není možno přitápět přímotopným radiátorem.
4. Provozní doba tělocvičny je dle závazných objednávek.

Objednávky zajišťuje správce sportovního areálu na tel. čísle 603 510 533.

Dodržování bezpečnosti a ochrana majetku

1. Uživatel – jednotlivec, resp. vedoucí skupiny, je zodpovědný za uzavření oken, zhasnutí světel, elektrických přístrojů, provedení úklidu po skončení cvičení a za uzamknutí objektu a venkovní branky.
2. Případné poškození zařízení tělocvičny nahlásí uživatel správci objektu SMN, p.o. v kanceláři nebo telefonicky na čísla 577 941 078, 603 510 533.
3. V šatně neponechávají cvičenci cenné předměty a peníze.
4. V tělocvičně je zakázána konzumace jídel a žvýkání žvýkaček.
5. Platí zákaz vozit kola do budovy.
6. V budově je zakázáno kouření.
7. Při vlastní sportovní činnosti je třeba dodržovat pravidla příslušného sportu a fair play.

Nedodržování organizačních opatření

1. V případě, že uživatelé nebudou dodržovat tato organizační opatření, bude jejich činnost v tělocvičně ukončena.
2. Nedodržování ustanovení podle organizačních opatření nebo jiné porušování občanského soužití v souvislosti s provozem tělocvičny je nutno sdělit Městské policii Napajedla nebo správci objektu.

P R O V O Z N Í Ř Á D

Sportovního areálu základních škol

Příloha č. 7

OBJEDNÁVKA PRONÁJMU

MĚSTO NAPAJEDLA - SPORTOVNÍ AREÁL ZÁKLADNÍCH ŠKOL
OBJEDNÁVKA PRONÁJMU

Objednávám závazně pronájem:

- Místnosti č.:
- druh sportovní plochy:
- druh sportovní činnosti:
- dny / hodiny /období:

Uživatel (jednotlivec nebo vedoucí skupiny):

Organizace:

Adresa:

Telefon:

Zavazuji se k dodržování Provozního řádu Sportovního areálu základních škol, schváleného RM Napajedla dne 27.05.2020, s účinností od 01.06.2020.

Napajedla dne:

…….
podpis uživatele, razítko
(jednotlivec)

P R O V O Z N Í Ř Á D

Sportovního areálu základních škol

Příloha č. 8

NÁVOD PRO PROVOZ A UŽÍVÁNÍ HŘIŠTĚ S UMĚLÝM TRÁVNÍKEM NEW GRASS

Údaje o zpracovávaném materiálu

Umělý venkovní sportovní povrch typu "umělý trávník SOCCER PRO" je továrně vyráběný umělý hrací povrch v kobercových rolích šířky 410 cm, volně kladený s podlepovanými spoji na předem připravený zpevněný podklad.

Materiálová charakteristika umělých sportovních trávníků:

Nosná pogumovaná polypropylenová tkanina tl.2mm s vetkaným polypropylenovým travním vlasem různě vysokým.
Nosná tkanina je perforována drenážními otvory prům. 4mm v roztečích 400x400mm. Nosná podložka je potažena latexovým potahem.
Vlákno umělé trávy - materiálu 100% Polyropylen.

Hrací povrch je stabilizován křemičitým vsypem a vsypem gumového granulátu.
Vsyp se provádí křemičitým pískem a gumovým granulátem předepsané zrnitosti Hmotnost vsypu uvedena vždy jednotlivě v každém technologických listu daného typu trávníku.

Hrací lajny jsou ze stejného materiálu podle typu koberce, pokládaného na ploše.
Šířka lajn dle předepsaných pravidel lajnování pro jednotlivá hřiště – obvykle 50 nebo 100 mm.
Částečně mohou být vetkány přímo u výrobce do rolí koberců, ostatní se dodávají v samostatných rolích.

Podlepovací páska
Speciální podlepovací páska šířky 300 mm

Polyuretanové dvousložkové lepidlo :
Dvousložkové lepidlo na bázi polyuretanu pro venkovní použití.

Údržba trávníků s křemičitým vsypem

- Venkovní umělé trávníky SOCCER PRO tvoří nosná pogumovaná polypropylenová tkanina tl. 2 mm s vetkaným PP vláknem. Vsyp se provádí jemným čistým křemičitým pískem a gumovým granulátem zpravidla na výšku o 10 mm nižší než je výška vlasu. Jelikož provozem, zejména při odklízení sněhu v zimním období, může docházet k mírnému úbytku gumového granulátu, je nutné jej občas doplnit na původní úroveň.
- Provoz na hrací ploše může být zahájen bezprostředně po jeho dokončení.
- Po delším provozu hřiště doporučujeme celkové jednorázové vyčistění speciálním strojem SPORT CHAMP, které jsme schopni po předchozím objednání zajistit.
- Servis a údržba umělého trávníku typu NEW GRASS je nutná v nezbytné míře tak, aby povrch vždy vykazoval projektované předpokládané parametry. Toto lze zajistit na základě níže uvedeného třemi způsoby:
    a) vlastním strojním vybavením
    b) servisem dodavatele povrchu
    c) kombinací obou předchozích variant
    d) periodickou ruční údržbou

- Skutečné problémy způsobené znečištěním umělého trávníku, nedostatečnou periodickou údržbou a různými příčinami, začnou způsobovat vážné problémy, které v některých případech znemožňují optimální sportování na povrchu s umělým trávníkem.

  Příčiny těchto problémů bývají různé:
  - Nedopalky z cigaret a doutníků
  - Kousky malých papírků
  - Znečištění zeminou
  - Neobvyklé opotřebení vláken umělého trávníku, atd.

Provozní podmínky

- Pro pohyb po hřišti musí sportovci používat sportovní obuv nebo je možno použít kopačky s krátkými gumovými nebo plastovými kolíky.
- Atletické tretry s klasickými ocelovými hřeby se nesmí používat.
- Po povrchu se nedoporučuje smýkat těžké předměty.
- Povrch je nutno chránit před politím silnými chemikáliemi .
- Případné poškození neodstraňujte vlastními prostředky, ale informujte zhotovitele,který stanoví vhodný postup opravy.
- Při pohybu v prostoru hřiště je zákaz kouření a zákaz manipulace s otevřeným ohněm

Zimní období

- Při odstraňování sněhu se doporučuje pracovat s dřevěnými nebo plastovými lopatami na sníh se zaoblenou hranou. Při odhazování je třeba pracovat opatrně tak, aby nedošlo k poškození podložky trávníku nebo travního vlasu.
- Při mechanizovaném způsobu se doporučuje použit závěsný jednostranný pluh s radlici za zahradní malotraktor nebo jiné obdobné zařízení lehkého typu. Břit radlice se doporučuje chránit dřevěným popř. gumovým zaobleným krytem. Pracuje se pomalým pojezdem.Hlavně zpočátku je nutno kontrolovat průběžně polohu břitu.
- Sněhový poprašek lze odstranit kartáčem.

Závěrečná ustanovení

Dodržování těchto pokynů ze strany uživatele je podmínkou poskytování záruky na dodávku a montáž umělého hracího povrchu venkovní umělý trávník s křemičitým sypem od firmy TENNIS Zlín, a. s.

TENNIS ZLÍN, a.s.
Šternberská 800
763 02 ZLÍN, Louky
DIČ: 303 - 469 75 764

P R O V O Z N Í Ř Á D

Sportovního areálu základních škol

Příloha č. 9
POKYNY PRO PROVOZ A POUŽÍVÁNÍ VENKOVNÍCH UMĚLÝCH TRÁVNÍKŮ S KŘEMIČITÝM VSYPEM

POKYNY PRO PROVOZ A POUŽÍVÁNÍ
VENKOVNÍCH UMĚLÝCH TRÁVNÍKŮ S KŘEMIČITÝM VSYPEM

1. Všeobecné informace

Venkovní umělé trávníky s křemičitým vsypem jsou snadno udržovatelné povrchy určené především pro rekreační i výkonostní provozování tenisu, košíkové, házené, odbíjené, badmingtonu, pozemního hokeje, kopané a pod. Podle okruhu sportů, pro který je trávník určen se volí jeho typ. Jednotlivé typy trávníků se liší konstrukcí podložky, délkou tvarem a hustotou travního vlasu a způsobem jeho vpletení do podložky.

Venkovní umělé trávníky určené pro křemičitý vsyp tvoří nosná pogumovaná polypropylenová tkanina tl. 3mm s vetkaným PP vláknem. Vsyp se provádí jemným čistým křemičitým pískem zpravidla na výšku o 2mm nižší než je výška vlasu.

2. Zahájení provozu

Provoz na hrací ploše může být zahájen bezprostředně po jeho dokončení. Zhruba po 14 dnech až jednom měsíci provozu se provede dosyp křemičitého písku.

3. Provozní podmínky

Pro pohyb po hřišti musí sportovci používat sportovní obuv. U trávníku určených pro fotbal je možno použít kopačky s krátkými gumovými nebo plastovými kolíky. Atletické tretry s klasickými ocelovými hřeby není doporučeno používat. Po povrchu se nedoporučuje smýkat těžké předměty. Povrch je nutno chránit před politím silnými chemikáliemi. Případné poškození neodstraňujte vlastními prostředky, ale informujte zhotovitele,který stanoví vhodný postup opravy.

4. Údržba povrchu

Umělé trávníky s křemičitým vsypem nevyžadují zvláštní údržbu. Podle intenzity provozu a znečištění přirozeným spadem (listí a pod.) se povrch pravidelně zametá a to běžným způsobem doporučeným pro antukové kurty (spirálovitý postup od obvodu po střed plochy). Při větším spadu listí či jehličí je třeba kurt ošetřovat pravidelně a tento spad odstraňovat (ručně).

5. Zimní období

Na povrch je možno v zimním období stříkat vodu za účelem zřízení kluziště. Toto doporučujeme konzultovat s naší firmou. V případě, že uživatel počítá se zimním provozem, vhodné je použít plachet a těmi kurt zakrývat. Při odstraňování sněhu se doporučuje pracovat s dřevěnými nebo plastovými lopatami na sníh se zaoblenou hranou. Při odhazování je třeba pracovat opatrně tak, aby nedošlo k poškození podložky trávníku nebo travního vlasu.
Při mechanizovaném způsobu se doporučuje použít závěsný jednostranný pluh s radlicí za zahradní malotraktor nebo jiné obdobné zařízení lehkého typu. Břit radlice se doporučuje chránit dřevěným popř. gumovým zaobleným krytem. Pracuje se pomalým pojezdem.Hlavně zpočátku je nutno kontrolovat průběžně polohu břitu. Sněhový poprašek lze odstranit kartáčem.

6. Závěrečná ustanovení

Dodržování těchto pokynů ze strany uživatele je podmínkou poskytování záruky na dodávku a montáž umělého hracího povrchu venkovní umělý trávník s křemičitým sypem od firmy TENNIS Zlín, a. s.

Zlín 3.2. 2003

TENNIS Zlín, a.s.
Šternberská 300
763 02 ZLÍN, Lesky
DIČ: 303 - 499 75 794

vypracoval: Ing. Petr K r á l
obchodně.tech.ředitel

P R O V O Z N Í Ř Á D

Sportovního areálu základních škol

Příloha č. 10

POKYNY PRO PROVOZ A UŽÍVÁNÍ VENKOVNÍHO SPORTOVNÍHO VYBAVENÍ

Pokyny pro provoz a užívání venkovního sportovního vybavení.

Používání tohoto vybavení podléhá směrnicím pro tělovýchovu a sport. Smí být využíváno pouze k účelům, pro které bylo vyrobeno a určeno. Veškeré tělovýchovné nářadí podléhá pravidelné roční technické prohlídce. Při zanedbání těchto pravidelných prohlídek nebo vstupem třetí osoby ztrácí uživatel záruku.

Povinností provozovatele je před použitím jednotlivého nářadí toto překontrolovat a ověřit jeho bezpečné instalování (podle směrnic o povinnostech cvičitele).

Příhradové konstrukce na košíkovou.

Venkovní konstrukce košíkové jsou speciální konstrukce vyrobené na zakázku firmou TENNIS Zlín a.s. dle specifických požadavků uživatele. Tato konstrukce vynáší hrací desku košíkové do příslušného prostoru nad hrací plochu.

V případě otočné konstrukce je možné hrací desku košíkové pomocí přihradového ramene otočit tak, aby co nejméně zasahovala do hracích ploch ostatních sportů. S uvedenou konstrukcí smí manipulovat pouze osoba starší 18-ti let, která byla seznámena s obsluhou a manipulací s touto konstrukcí.

Při jakékoliv případné závadě je nutno kontaktovat výrobce. Neodborný zásah není dovolen. Znamená ztrátu záruky a přenesení jejich důsledků na provozovatele.

Otočný mechanizmus i povrchová úprava zinkováním jsou považovány za bezúdržbové.

Příhradové konstrukce košíkové (v hrací poloze) slouží pro hru košíkové na příslušném hřišti. Do otočené polohy se ramena s hrací deskou přemísťují pouze po dobu hry jiného sportu, kterému by v hrací poloze bránily. Po ukončení hry jiného sportu je nutné otočnou konstrukci košíkové vrátit zpět do hrací polohy.

Po opuštění sportoviště hráči, eventuelně v případě předpovědi špatných povětrnostních podmínek (silný vítr) musí být otočné koše košíkové v hrací poloze.

TENNIS Zlín, a.s.
Šternberkova 300
763 02 ZLÍN, Louky
IČO: 368 - 69 75 754

Ing. Hana Ševčíková
TENNIS Zlín a.s.

Pokyny pro obsluhu otočné košíkové.

Venkovní konstrukce košíkové jsou speciální konstrukce vyrobené na zakázku firmou TENNIS Zlín a.s. dle specifických požadavků uživatele. Tato konstrukce vynáší hrací desku košíkové do příslušného prostoru nad hrací plochu.

V případě otočné konstrukce je možné hrací desku košíkové pomocí příhradového ramene otočit tak, aby co nejméně zasahovala do hracích ploch ostatních sportů.

Rameno konstrukce je spojeno se svislou částí konstrukce v úrovni ramene čtyřmi klouby s čepem, v nejvyšším bodě konstrukce táhly zavěšenými na dvou hácích. Fixování konstrukce v dané poloze je zajištěno aretačním šroubem na teleskopické tyči v úrovni dolních pásnic ramene.

Otočení ramene s hrací deskou se provádí pomocí ovládací tyče aretace, která je dodána ke každému páru otočné konstrukce. Tyči aretace se pomocí trnů povolí aretační šroub na teleskopické tyči. Rameno se mechanicky stočí doprava (při pohledu z hřiště na strom konstrukce) a v dané poloze zajistí utažením aretačního šroubu.

S uvedenou konstrukcí smí manipulovat pouze osoba starší 18-ti let, která byla seznámena s obsluhou a manipulací.

Za TENNIS Zlín a.s. :

TENNIS Zlín, a.s.
Štemberská 300
760 02 ZLÍN, Louky
[illegible] 75 784

Za uživatele
seznámen a souhlasí :

P R O V O Z N Í Ř Á D

Sportovního areálu základních škol

Příloha č. 11

NÁVOD NA UŽÍVÁNÍ UMĚLÝCH POLYURETANOVÝCH POVRCHŮ

Návod na užívání umělých polyuretanových povrchů


CONIPUR SP, CONIPUR 2S a CONIPUR EPDM

Sportovní polyuretanové povrchy CONIPUR SP, 2S a EPDM jsou odolné běžnému sportovnímu zatížení. Pro pohyb na sportovním povrchu je třeba použít běžnou sportovní obuv, nejlépe s bílou podrážkou. U povrchu CONIPUR SP je možné použít i tretry. Nedoporučuje se použití sportovní obuvi s černou podrážkou, která zanechává na povrchu stopy. Pojezd automobilů či jiných dopravních prostředků je zakázán. Zatížení povrchu nesmí přesáhnout hodnotu 0,50 N/mm2, zejména je nutno zamezit bodovému zatížení na malé ploše.

Čištění sportovnich povrchů CONIPUR od běžné nečistoty či spadu se provádí nejlépe omýváním proudem čisté vody. Odstranění hrubých, zejména napadaných nečistot se provádí mechanickým zametáním jemným koštětem.

V případě hrubého poškození či znečištění je nutno konzultovat opravu povrchu s dodavatelem umělého povrchu.

Zpracoval: Ing. Jiří Huptych
Majitel firmy

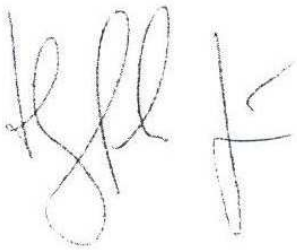

P R O V O Z N Í Ř Á D

Sportovního areálu základních škol

Příloha č. 12

NÁVOD PRO PROVOZ A UŽÍVÁNÍ WORKOUTOVÉHO HŘIŠTĚ

Základní ustanovení

1. Workoutové hřiště je určeno k pohybu, cvičení, rehabilitaci, sportovní a zábavní hře pro osoby s min. výškou 140 cm. Nosnost a možné zatížení jednotlivých prvků hřiště je max. do hmotnosti uživatele 120 kg.
2. Hřiště smí užívat pouze osoby s příznivým zdravotním stavem bez zdravotních komplikací či onemocnění.

Používání hřiště

1. Sportovní konstrukce lze používat pouze za použití váhy vlastního těla.
2. Všichni uživatelé jsou před užíváním hřiště povinni podrobně se seznámit s návodem na použití a jsou povinni tento návod dodržovat s ohledem na momentální fyzickou kondici a zdravotní stav.
3. Podrobný návod na použití včetně funkcí jednotlivých prvků je uveden na informačních etiketách, které jsou součástí každého z nich.
4. Každý návštěvník hřiště je povinen šetřit vybavení hřiště, které je majetkem města a udržovat je v čistotě. Je přísně zakázáno znečišťování a poškozování veškerých ploch, odhazování odpadků a manipulace s ostrými předměty.
5. Užívání workoutového hřiště je bezplatné.
6. Vstup na workoutové hřiště je vždy na vlastní nebezpečí. Uživatelé a návštěvníci jsou povinni po celou dobu jeho užívání dbát bezpečnostních předpisů a ustanovení tohoto provozního řádu.
7. Při současném užití sportovní konstrukce několika návštěvníky je nutné, aby vzájemně respektovali pravidla bezpečného chování a svou činností neohrožovali ostatní účastníky. Všichni návštěvníci jsou povinni chovat se v prostoru hřiště tak, aby nezpůsobili zranění sobě ani ostatním.
8. Uživatel je povinen při zjištění jakéhokoli poškození konstrukce nebo její části nahlásit tyto skutečnosti provozovateli, který povede kontrolu funkčnosti a zajistí případné odstranění závady.
9. Děti ve věku do 12 let mohou používat hřiště pouze za doprovodu rodičů nebo jiného odpovědného zástupce staršího 18 let.

Používání je zakázáno

1. Osobami menšími než 140 cm a pro osoby, kterým zdravotní stav nebo onemocnění neumožňují hřiště užívat bez rizika zhoršení jejich stavu nebo bez rizika úrazu.
2. Jinak než je uvedeno v návodu na užití.
3. Za nepříznivých povětrnostních a klimatických podmínek (déšť, silný vítr, mráz, námraza, sníh, bouřka, apod.).
4. Mimo provozní dobu.
5. V případě podezření na závadu/poškození nebo silného opotřebení.
6. Osobám pod vlivem návykových látek.


Tento provozní řád je závazný pro všechny návštěvníky workoutového hřiště.

DODAVATEL: COLMEX s.r.o., info@colmex.cz, +420 773 666 066

V Napajedlích dne 21.07. 2016.

Zbyněk Ohnoutek, v. r.
místostarosta města

Příloha č. 13

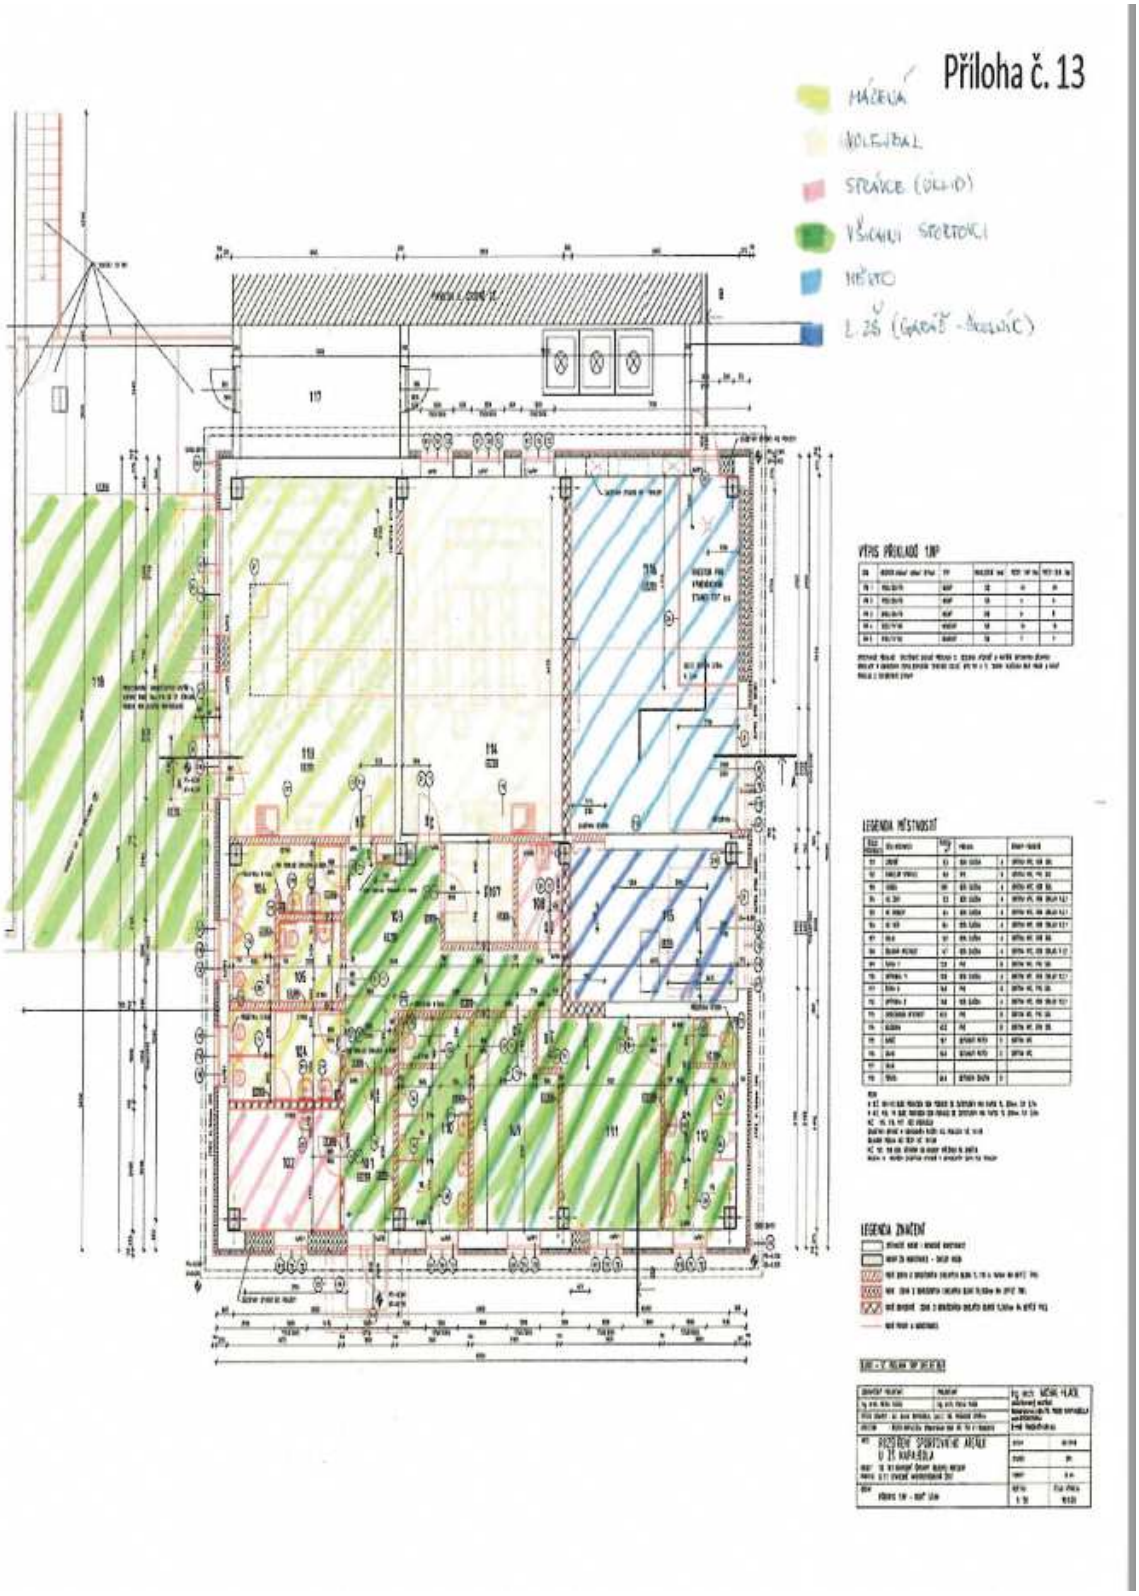
MÁČKA
VOLEJBAL
STRÁNKA (ÚKLID)
VŠICHNI SPORTOVCI
MĚSTO
1. ZŠ (GARÁŽ - ÚKLID)
VÝPIS PŘEKLADŮ 1.NP
LEGENDA MÍSTNOSTÍ
LEGENDA ZNAČENÍ

PROVOZNÍ ŘÁD

Sportovního areálu základních škol

Příloha č. 14

Zázemí a terasy na p. č. st. 2645 a p. č. 325/2, kurtů na volejbal a plážový volejbal

1. Všeobecné podmínky

1.1. Správce nebo jím pověřený zástupce dohlíží na dodržování pořádku a provozního řádu, přijímá objednávky na rezervace zázemí, terasy a kurtů. Uživatelé a návštěvníci mohou užívat zázemí, terasu a kurty po předchozí rezervaci u správce nebo jím pověřeným zástupcem na tel. čísle 603 510 533*.

1.2. Při konání sportovních utkání, turnajů a jiných akcí, přebírá dohled a dozor nad zajištěním bezpečnosti osob a majetku, jakož i dohled nad dodržováním právních a jiných předpisů včetně tohoto provozního řádu, pořadatelská služba daného uživatele. Osoby vykonávající pořadatelskou službu nosí na svém oblečení viditelné označení. Pořadatelská služba, popř. bezpečností služba, je oprávněna vydávat závazné pokyny k zabezpečení účelu, pro který byla zřízena a k bezproblémovému průběhu sportovní akce.

1.3. Uživatelé jsou povinni udržovat pořádek a čistotu v prostorách šaten, kluboven i na kurtech a po ukončení sportovní činnosti po sobě uklidit šatny. Uživatelé musí respektovat zásady PO/BOZP, zásady slušného chování, vždy dbát pokynů správce areálu a dodržovat provozní řád.

1.4. Uživatelé jsou povinni dodržovat pravidla pro hospodárné využívání elektrické energie a vody a dodržovat protipožární opatření.

1.5. Uživatelé jsou povinni přezouvat se do sportovní obuvi, jedná-li se o sportovní akci.

1.6. Uživatelé jsou odpovědni za své odložené věci.

1.7. Uživatelé odpovídají za své děti a za jejich bezpečnost, hygienu a zdraví.

1.8. V celém objektu platí přísný zákaz kouření, včetně elektronických cigaret, a zákaz požívání alkoholických nápojů. Zakázáno je používat otevřený oheň včetně svíček, aromalamp apod.

1.9. Uživatelé a návštěvníci berou na vědomí, že sportovní aktivity provozují výhradně na vlastní nebezpečí a v případě vzniku úrazu nesou za něj plnou zodpovědnost.

1.10. Platí přísný zákaz vstupu se zvířaty.

1.11. Veškeré závady, poškození a nedostatky nahlaste neprodleně správci.

1.12. Uživatelem může být jednotlivec nebo skupina uživatelů po dohodě se správcem. Skupinu vždy zastupuje vedoucí skupiny, který za ni zodpovídá.

1.13. Uživatelům je k dispozici sociální zařízení v zázemí kurtů. Klíče jsou u správce sportovního areálu.

* telefonní čísla možno aktualizovat

2. Zázemí a terasa

2.1. Uživatel – jednotlivec, resp. vedoucí skupiny, je zodpovědný za uzavření oken, zhasnutí světel, elektrických přístrojů a provedení úklidu po skončení cvičení.
2.2. Přísný zákaz vstupu v obuvi do sprch. K nabrání vody a osvěžení během hry slouží výhradně umyvadla v prostorách WC.
2.3. V prostorách koupelen/sprch/toalet je zakázáno praní a čištění osobních věcí nebo jakékoliv zbytečné plýtvání vodou.
2.4. Zákaz vnášení kol do prostoru zázemí. Pro odložení kol slouží stojany na kola umístěné v blízkosti terasy.
2.5. V době od 8:00 hodin do 11:00 hodin je prostor zázemí a terasy vyhrazen správci nebo jeho pověřenému zástupci pro provádění nezbytného úklidu prostor, s výjimkou kluboven, které si oddíl házené a volejbalový klub provádějí sami.
2.6. Za používání vlastních elektrických zařízení (např. nabíječky na telefony, lednice, rychlovarné konvice) nese odpovědnost osoba, která toto zařízení přinesla, popř. používala. Majitel a správce v případě vzniklé škody způsobené používáním elektrických zařízení, které nejsou v jeho majetku, nenese žádnou odpovědnost.

3. Kurty na volejbal a plážový volejbal

3.1. Po dešti, pokud na kurtech stojí voda, je správce oprávněn provoz na kurtech areálu uzavřít. Vstup na kurty je pak až do opadnutí vody nebo do rozhodnutí správce zakázán.
3.2. Při extrémním počasí má správce právo po předchozí domluvě s hráči přerušit hru za účelem revitalizace kurtů, popřípadě si hráči samotní mohou obstarat revitalizaci kurtů.
3.3. V případě špatného počasí (mrholení, déšť apod.) je hra pouze na vlastní nebezpečí! Klouže nejen antuka, ale také lajny.
3.4. Na kurty je přísný zákaz vnášení skla.
3.5. Hráči jsou povinni po skončení hry upravit po sobě kurty příslušným náčiním k tomu určeným a odnést veškeré předměty, které si sem donesli (např. pet lahve, dětské hračky, odpadky po jídle…). Na úpravu kurtů je třeba si nechat dostatečný časový úsek ještě před skončením rezervované doby. Sklad antuky bude využíván po předchozí dohodě se správcem.
3.6. Na sportovní plochy vstupujte pouze v řádně očištěné obuvi, je nutné zabránit nanášení nečistot z okolních ploch na umělé povrchy.
3.7. Je nutné dodržovat zákaz kopání míče do ochranného oplocení, které se tímto poškozuje.

Příloha č. 15

SPORTOVNÍ PODLAHY ZLÍN, s. r. o.
Mostní 5552, 760 01 Zlín
Czech Republic
IČ: 25560191
DIČ: CZ 25560191

Tel.: +420 603 410 373
Mail: info@spzlin.cz
Web: www.spzlin.cz

SPORTOVNÍ PODLAHY ZLÍN

POKYNY PRO ÚDRŽBU ANTUKOVÝCH DVORCŮ

s povrchem RECourt

1/ Před každou hrou/v případě suchého počasí/ musí být dvorce celoplošně zakropené s ohledem na nasákavost v době kropení.

2/ Po každé hře urovnat hrablem všechny nerovnosti a kvalitní síťovačkou s ostrou hranou zamést celý dvorec. Síťovačkou postupujte zásadně kruhovým pohybem směrem ke středu dvorce.

3/ Minimálně jednou za týden, je zapotřebí pohodit nejvíce zatížená místa antukou/ cca 1pytel na 1 polovinu/

-vodítkem je zpravidla základová a středová čára, tím zůstane dvorec rovný, dále urovnat a důkladně pokropit vodou, aby se vrstva spojila.

! Z důvodu záruční lhůty, používejte pouze antuku doporučenou Naší firmou!

4/ V případě nadzvednutí lajny je zapotřebí místo pokropit vodou a přes podložku lajnu zaklepat.

5/ Jednou za čtrnáct dní očistěte kraje dvorců od případného mechu a vyhrnuté antuky

Antuku nepoužívejte ani vyčištěnou znovu. Dbejte také o čistotu odtokových žlabů, aby nebránili rychlému odtoku vody.

6/ Vhodné je dvorec zalévat na noc. Tím zůstane druhý den přirozeně vlhký a nebude potřebovat mnoho vody. Po silném a vytrvalém dešti, nechte dvorec dostatečně oschnout a síťovačkou několikrát krouživým směrem síťujte povrch tak dlouho, aby se zpevnil a dorovnal. V systému RECourt jsou složky, které nasáknou vodu a pak déle drží vláhu, aby dvorec nebylo nutné mnoho kropit.

7/ Před zimní sezónou je zapotřebí zatížit centrální kotvy čar betonovou deskou.

Po prvním mrazíku seškrábnout případný mech a dle možnosti vyčistit od listí a nečistot.

POSTUP JARNÍ ÚDRŽBY:

Nejprve dvorec očistit od nečistot a mechu, tenisové čáry narovnat a jsou-li uvolněné, mírně natáhnout, zašlapat a uválcovat lehkým válcem ve směru čáry. Dvorec důkladně pokropit a po částečném zaschnutí uválcovat nejprve opatrně lehkým a potom těžším válcem. Pohodit nejprve nejvíce zatížená místa/za základní čárou, u kříže/ a potom pohodit celoplošně. Po pohození srovnat hrablem , síťovačkou a důkladně pokropit a uválcovat. Toto opakovat 2-3krát a dle potřeby válcovat.

POZOR! Vždy válcovat po pokropení a oschnutí.

Spotřeba antuky cca 1-1,5t 1kurt

Při jakýchkoliv závadách nebo poškozeních volejte neprodleně naši firmu, která zajistí odbornou opravu. Servisní telefon k nahlášení závady: p. Marek Bainar, 603 410 373.

ITF
International Tennis Federation

CLASSIFIED COURT PACE

1 SLOW

Recourt-clay surface

as supplied by

Tenis-Schmid

has been classified as

CATEGORY 1 - Slow

Expiry Date : 1 May 2021

Jamie Capel-Davies
Head, Science & Technical

This Classification was established using the product composition described in test report no. 01/02-18-F-SPE-1008-B

Příloha č. 16

Prohlášení o vlastnostech č. 004/CPR/2018

podle nařízení Evropského parlamentu a Rady (EU) č. 305/2011

1. Identifikační kód výrobku: **BZENEC B27**
2. Druh výrobku: **Přírodní kamenivo - drobné těžené kamenivo**
3. Zamýšlené použití nebo zamýšlená použití výrobku:
Speciální písky - křemičitý písek pro slévárenské účely, na beachvolejbalové hřiště, pro výrobu stavebních materiálů aj.
4. Výrobce : **TVARBET MORAVIA, a.s. Dolní Valy 4, 696 01 Hodonín, IČ: 13690558**
5. Jméno a kontaktní adresa zplnomocněného zástupce: **Bc. Glaser Vladimír**
Pískovna Bzenec, 696 81 Bzenec-Přívoz
6. Systém posuzování a ověřování stálosti vlastností: **Systém 2+**
7. Oznámený subjekt: **Technický a zkušební ústav stavební Praha, s.p., pobočka Brno, oznámený subjekt č. 1020**

provedl počáteční inspekci ve výrobním závodě a řízení výroby, provádí průběžný dozor, posuzování a hodnocení řízení výroby, a vydal Certifikát č. 060-044218 ze dne 15.11.2016

8. Deklarované vlastnosti:

Základní charakteristiky	Vlastnosti	Technická specifikace
Tvar zrn, frakce a objemová hmotnost		Podniková norma na výrobu speciálních praných písků ze dne 1.2.2005
Frakce kameniva	B27	
Zrnitost - nadsítné a podsítné	G_F85	
Střední zrno	0,27 mm ±0,02	
Pravidelnost	63	
Hrubost nebo jemnost (propad sítem 0,500 mm)	NPD	
Tvar zrn - index plochosti	NPD	
Objemová hmotnost zrn	2,56 Mg/m^3 ±5%	
Čistota		
Obsah schránek živočichů v HK	NPD	
Obsah jemných části	kategorie 1	
Kvalita jemných částic	NPD	
Složky/Obsah		
Chloridy	NPD	
Síranová síra, vyjádřená v SO3	vyhovuje, 0,01%	
Celková síra	vyhovuje, 0,01%	
Potenciální přítomnost humusu	NPD	
Obsah lehkých znečišťujících látek	NPD	
Složky, které ovlivňují průběh tuhnutí a tvrdutí malty	NPD	
Nasákavost		
Nasákavost	0,20%	
Nebezpečné látky		
Emise radioktivity	Ra 226 05 ± 2	
Index hmotnosti aktivity	vyhovuje, I=0,19 ±0,05	
Uvolňování těžkých kovů	NPD	
Uvolňování polycyklických aromatických uhlovodíků	NPD	
Uvolňování jiných nebezpečných látek	NPD	
Trvanlivost vůči zmrazování a rozmrazování		
Odolnost pro zmrazování a rozmrazování	NPD	
Trvanlivost proti alkalicko-křemičité reakci		
Alkalicko-křemičité reakce	NPD	


9. Vlastnost výrobku uvedeného v bodě 1 a 2 je ve shodě s vlastnostmi uvedenou v bodě 8
10. Výše uvedené kamenivo splňuje požadavky vyhl. 238/2011 Sb. na chemické, mikrobiální a parazitární znečištění písku užívaného na dětských pískovištích.

Toto prohlášení o vlastnostech se vydává na výhradní odpovědnost výrobce uvedeného v bodě 4.

Podepsáno za výrobce a jeho jménem:

V Bzenci-Přívoze 1.7.2018	Jméno a funkce: Bc. Glaser, vedoucí provozu	Podpis

Příloha č. 17

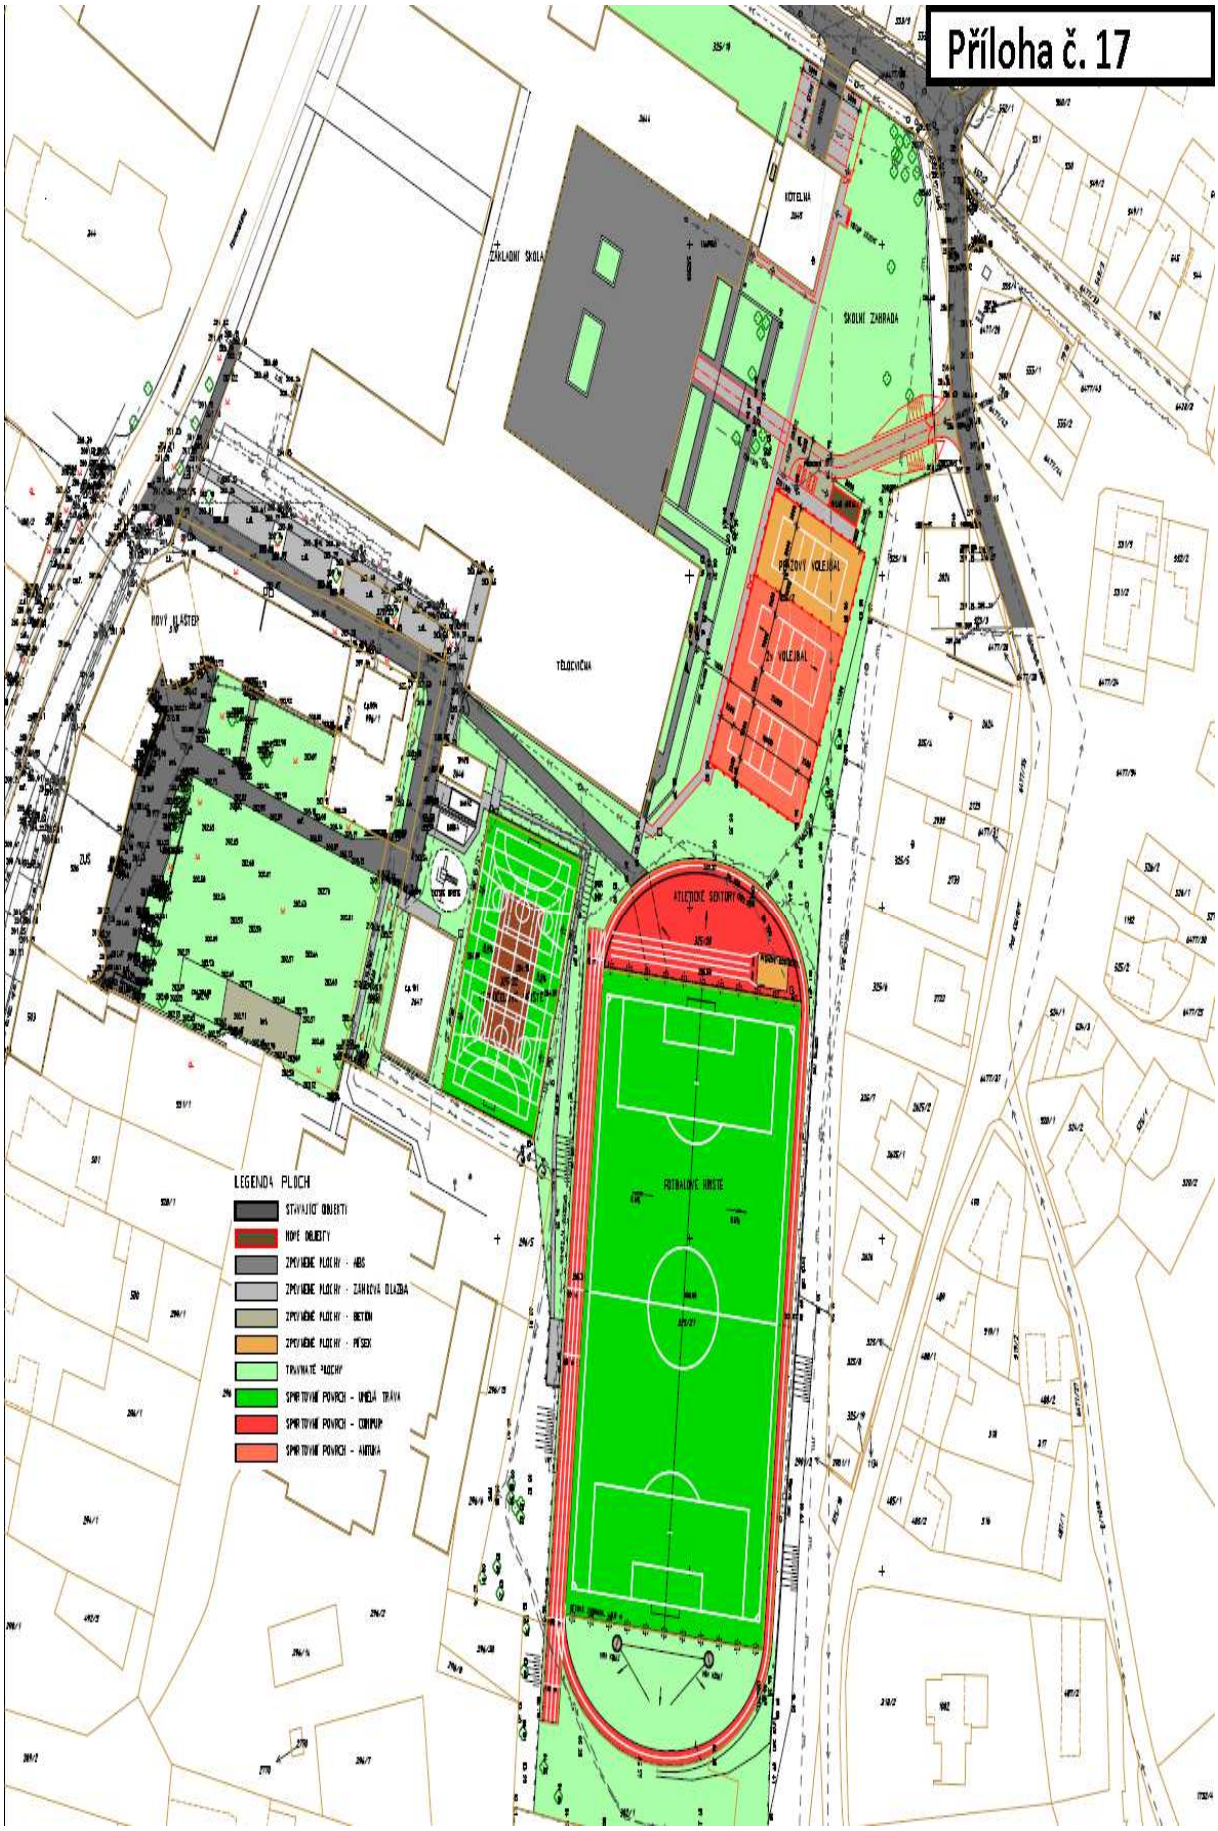
ZÁKLADNÍ ŠKOLA
KOTELNA
ŠKOLNÍ ZAHRADA
PŘÍRODNÍ VOLEJBAL
VOLEJBAL
TĚLOCVIČNA
NOVÝ VJEZD
ATLETICKÉ SEKTORY
FOTBALOVÉ HŘIŠTĚ
LEGENDA PLOCH
STÁVAJÍCÍ OBJEKTY
NOVÉ OBJEKTY
ZPEVNĚNÉ PLOCHY - ASFALT
ZPEVNĚNÉ PLOCHY - ZÁMKOVÁ DLAŽBA
ZPEVNĚNÉ PLOCHY - BETON
ZPEVNĚNÉ PLOCHY - PÍSEK
TRAVNATÉ PLOCHY
SPORTOVNÍ POVRCH - UMĚLÁ TRÁVA
SPORTOVNÍ POVRCH - CONIPUR
SPORTOVNÍ POVRCH - ANTUKA