



VAŠE ZNAČKA:	
ČÍSLO JEDNACÍ:	OTRK/DOP/36952/2026/TON
SPISOVÁ ZNAČKA:	OTRK/DOP/13359/2026/TON
OPRÁVNĚNÁ ÚŘEDNÍ OSOBA:	Ing. Josef Tomanovič
TELEFON:	577 680 282
E-MAIL:	tomanovic@muotrokovice.cz
DATUM:	08.09.2026

NÁVRH OPATŘENÍ OBECNÉ POVAHY DORUČUJE SE VEŘEJNOU VYHLÁŠKOU

Místní úprava provozu na pozemních komunikacích – stanovení dopravního značení na pozemních komunikacích v obci Napajedla

Městský úřad Otrokovice, odbor dopravně-správní, oddělení silničního hospodářství (dále jen DOP MěÚ Otrokovice) jako příslušný správní orgán podle ust. § 10 a § 11 zákona č. 500/2004 Sb., správní řád, ve znění pozdějších předpisů (dále jen správní řád) a dle ust. § 124 odst. 1 a 6 zákona č. 361/2000 Sb., o provozu na pozemních komunikacích a o změnách některých zákonů, ve znění pozdějších předpisů (dále jen zák. č. 361/2000 Sb.) na základě žádosti právnické osoby SMO a.s., IČ: 42339839, se sídlem Zlínská 172, 765 02 Otrokovice - Kvítkovice (dále jen žadatel) zastoupené na základě plné moci právnickou osobou NVB LINE s.r.o., IČ: 26979675, se sídlem Cukrovar 716, 768 21 Kvasice (dále jen zástupce), ve věci stanovení místní úpravy provozu na pozemních komunikacích, a to na místních komunikacích - ul. Husova a ul. Výhledy v obci Napajedla, která spočívá v odstranění stávajícího dopravního značení a v instalaci nového dopravního značení a zařízení dle přílohy, která je nedílnou součástí tohoto návrhu na Opatření obecné povahy, z důvodu provedené rekonstrukce ul. Husova, v rámci akce: "Rekonstrukce Husova, Napajedla".

Policie České republiky, Dopravní inspektorát Zlín (dále jen PČR DI Zlín) v souladu s ust. § 77 odst. 1 písm. c) a odst. 2 písm. b) zák. č. 361/2000 Sb. jako dotčený orgán vydala dne 04.09.2026 pod č.j. KRPZ-97901-2/ČJ-2026-150506 souhlasné písemné vyjádření.

Vzhledem k tomu, že byly shromážděny dostatečné podklady, vydává Městský úřad Otrokovice, odbor dopravně-správní, oddělení silničního hospodářství v souladu s ust. § 172 správního řádu a ust. § 124 odst. 1 a 6 zák. č. 361/2000 Sb. **následující návrh**

OPATŘENÍ OBECNÉ POVAHY:

Městský úřad Otrokovice, odbor dopravně-správní, oddělení silničního hospodářství (dále jen DOP MěÚ Otrokovice) jako příslušný správní orgán dle ust. § 124 odst. 1 a 6 zákona č. 361/2000 Sb., o provozu na pozemních komunikacích a o změnách některých zákonů (zákon o silničním provozu), ve znění pozdějších předpisů (dále jen zák. č. 361/2000 Sb.), a po předchozím projednání s dotčeným orgánem Policie ČR, Dopravním inspektorátem Zlín (dále jen PČR DI Zlín) na základě žádosti právnické osoby SMO a.s., IČ: 42339839, se sídlem Zlínská 172, 765 02 Otrokovice - Kvítkovice (dále jen žadatel) zastoupené na základě plné moci právnickou osobou NVB LINE s.r.o., IČ: 26979675, se sídlem Cukrovar 716, 768 21 Kvasice (dále jen zástupce), ve věci stanovení místní úpravy provozu na pozemních komunikacích, a to na místních komunikacích - ul. Husova a ul. Výhledy v obci Napajedla, spočívající v odstranění stávajícího dopravního značení a v instalaci nového dopravního značení a zařízení dle přílohy, která je nedílnou součástí tohoto návrhu na Opatření obecné povahy, z důvodu provedené rekonstrukce ul. Husova, v rámci akce:

Strana 1 (celkem 4)

"Rekonstrukce Husova, Napajedla", v souladu s ust. § 171 a násl. zákona č. 500/2004 Sb., správní řád, ve znění pozdějších předpisů (dále jen správní řád)

vydává opatření obecné povahy,

kterým v souladu s ust. § 77 odst. 1 písm. c) a odst. 5 zák. č. 361/2000 Sb.

STANOVÍ

místní úpravu provozu na pozemních komunikacích – na místních komunikacích - ul. Husova a ul. Výhledy v obci Napajedla, spočívající v odstranění stávajícího dopravního značení a v instalaci nového dopravního značení a zařízení dle přílohy, která je nedílnou přílohou tohoto stanovení, z důvodu provedené rekonstrukce ul. Husova, v rámci akce: "Rekonstrukce Husova, Napajedla".

Místní úpravu provozu na místních komunikacích je nutno provést za níže uvedených podmínek:

1. Dopravní značení bude užito a umístěno v souladu se zák. č. 361/2000 Sb., vyhl. č. 294/2015 Sb., technickými podmínkami č.: TP 65 Zásady pro dopravní značení na pozemních komunikacích.
2. Nová místní úprava provozu na dotčených pozemních komunikacích bude provedena dle situace a na náklady žadatele.
3. Vlastník předmětné pozemní komunikace, příp. správce pozemní komunikace je povinen udržovat dopravní značení v nezávadném stavu po celou dobu jeho platnosti.

O d ů v o d n ě n í opatření obecné povahy

DOP MěÚ Otrokovice obdržel dne 18.04.2026 pod č.j. OTRK/DOP/36952/2026/TON návrh žadatele zastoupeného na základě plné moci zástupcem o stanovení místní úpravy provozu na pozemních komunikacích, a to na místních komunikacích - ul. Husova a ul. Výhledy v obci Napajedla, spočívající v odstranění stávajícího dopravního značení a v instalaci nového dopravního značení a zařízení dle přílohy, z důvodu provedené rekonstrukce ul. Husova, v rámci akce: "Rekonstrukce Husova, Napajedla".

K žádosti byla doložena situace dopravního značení a plná moc.

DOP MěÚ Otrokovice si vyžádal vyjádření dotčeného orgánu PČR DI Zlín, které obdržel dne 04.09.2026 pod č.j. KRPZ-97901-2/ČJ-2026-150506.

Místní úprava provozu na pozemních komunikacích spočívá v odstranění svislých dopravních značek upravujících přednost a v instalaci nového svislého dopravního značení č. IP 4b (Jednosměrný provoz) – 1x, B 2 (Zákaz vjezdu všech vozidel) – 1x, IP 12 (Vyhrazené parkoviště) se symbolem č. 225 (Osoba na invalidním vozíku) – 3x, IP 12 (Vyhrazené parkoviště) se symbolem č. 225 (Osoba na invalidním vozíku) vč. dodatkové tabulky č. E 13 (Text: 6Z9 3257) – 1x, IZ 8a (Zóna s dopravním omezením se symboly dopravních značek č. B 20a (Nejvyšší dovolená rychlost - 30 km/h), č. A 3 ((Křižovatka) s textem: PŘEDNOST ZPRAVA) – 3x a v opačném směru bude osazena svislá dopravní značka č. IZ 8b (Konec zóny s dopravním omezením obsahující stejné symboly dopravních značek jako na dopravní značce č. IZ 8a) – 2x a nového vodorovného dopravního značení č. V 10f (Vyhrazené parkoviště pro vozidlo přepravující osobu těžce postiženou nebo osobu těžce pohybově postiženou) – 4x a č. V 17 (Trojúhelníky) na nájezdu na zpomalovací práh, i v umístění nového dopravního zařízení – zpomalovacích polštářů na vjezdu do zóny 30 z obytné zóny Výhledy, dále v umístění parkovacích dorazů na parkovišti - vedle bytového domu č.p. 1086. Jednotlivá parkovací stání jsou oddělena barevnou dlažbou.

V řešeném území bude nově zavedena zóna 30 s předností zprava. Na začátku zóny budou umístěny zkldňující prvky, tj. stavební zpomalovací prahy na ul. Husova a zpomalovací kruhové polštáře na ul. Výhledy, za účelem snížení rychlosti jedoucích vozidel.

Vlastníkem dotčených místních komunikací je město Napajedla.

Z důvodu zajištění a zvýšení bezpečnosti i plynulosti silničního provozu stanoví DOP MěÚ Otrokovice předmětné dopravní značení.

Jelikož správním orgánem byly shromážděny dostatečné podklady pro vydání stanovení, přistoupil správní orgán k vydání stanovení ve znění, jak je uvedeno výše, neboť má za to, že tímto je stanovení místní úpravy provozu na pozemních komunikacích plně odůvodněno.

Stanovení místní úpravy provozu na pozemních komunikacích, pokud z ní vyplývají povinnosti účastníkům silničního provozu, kteří jsou obecně vymezeni, je ve smyslu zák. č. 361/2000 Sb. a ve smyslu ust. § 171 správního řádu závazným opatřením obecné povahy, které není právním předpisem ani rozhodnutím. Proto provedl stanovení předmětné místní úpravy provozu na pozemních komunikacích formou opatření obecné povahy dle správního řádu.

Opatření obecné povahy se doručuje veřejnou vyhláškou podle ust. § 25 správního řádu.

P o u č e n í k opatření obecné povahy

Proti opatření obecné povahy nelze podat opravný prostředek (§ 173 odst. 2 správního řádu).

----- konec textu navrženého opatření obecné povahy -----

Uvedený návrh opatření obecné povahy s odůvodněním byl projednán s dotčenými orgány uvedenými v ust. § 77 odst. 3 a 5 zák. č. 361/2000 Sb. a dle ust. § 136 správního řádu a doručuje se veřejnou vyhláškou v souladu s ust. § 172 odst. 1 správního řádu. Návrh opatření obecné povahy bude zveřejněn po dobu 30 dnů, ode dne jeho vyvěšení na úřední desce Městského úřadu Otrokovice a Městského úřadu Napajedla. **Tímto správní orgán vyzývá dotčené osoby, aby k návrhu opatření podávaly připomínky nebo námítky.**

Poučení k návrhu opatření obecné povahy:

K uvedenému návrhu opatření obecné povahy může kdokoli, jehož práva, povinnosti nebo zájmy mohou být opatřením obecné povahy přímo dotčeny, uplatnit u správního orgánu písemné připomínky. Správní orgán je povinen se připomínkami zabývat jako podkladem pro opatření obecné povahy a vypořádat se s nimi v jeho odůvodnění. Pro podávání písemných připomínek dotčených osob správní orgán stanovuje lhůtu 30 dnů ode dne zveřejnění uvedeného návrhu opatření obecné povahy.

Vlastníci nemovitostí, jejichž práva, povinnosti nebo zájmy související s výkonem vlastnického práva mohou být opatřením obecné povahy přímo dotčeny, nebo, určí-li tak správní orgán, i jiné osoby, jejichž oprávněné zájmy mohou být opatřením obecné povahy přímo dotčeny, mohou podat proti návrhu opatření obecné povahy písemné odůvodněné námítky ke správnímu orgánu ve lhůtě 30 dnů ode dne jeho zveřejnění. Zmeškání úkonu nelze prominout. O námitkách rozhoduje správní orgán, který opatření obecné povahy vydává. Jestliže by vyřízení námítky vedlo k řešení, které přímo ovlivní oprávněné zájmy některé osoby jiným způsobem než návrh opatření obecné povahy, a není-li změna zjevně též v její prospěch, zjistí správní orgán její stanovisko.

Písemné připomínky a písemné námítky se podávají správnímu orgánu na adresu: **Městský úřad Otrokovice, odbor dopravně-správní, oddělení silničního hospodářství, nám. 3. května 1340, 765 02 Otrokovice.**

„OTISK RAZÍTKA“

Ing. Josef Tomanovič
referent

Příloha: situace

Toto oznámení musí být vyvěšeno po dobu nejméně 30 ti dnů na úřední desce příslušného úřadu. Současně musí být ve stejnou vývěsní dobu zveřejněno min. 30 dnů na elektronické úřední desce příslušného správního úřadu.

Vyvěšeno dne:
razítko a podpis oprávněné osoby

Sejmuto dne:
razítko a podpis oprávněné osoby

Obdrží:

SMO a.s., Zlínská 172, 765 02 Otrokovice - Kvítkovice v zast. NVB LINE s.r.o., Cukrovar 716, 768 21 Kvasice

PČR DI Zlín, nám. T. G. M. 3218, 760 01 Zlín

Město Napajedla, Masarykovo nám. 89, 763 61 Napajedla


Ředitelství silnic Zlínského kraje p.o., K Majáku 5001, 760 01 Zlín

DOP MěÚ Otrokovice - spis

Tento návrh opatření obecné povahy bude zveřejněn na úředních deskách níže uvedených měst a obcí po dobu 30 dnů a dále také způsobem umožňující dálkový přístup:

Městský úřad Otrokovice, nám. 3. května 1340, 765 02 Otrokovice

Městský úřad Napajedla, Masarykovo nám. 89, 763 61 Napajedla

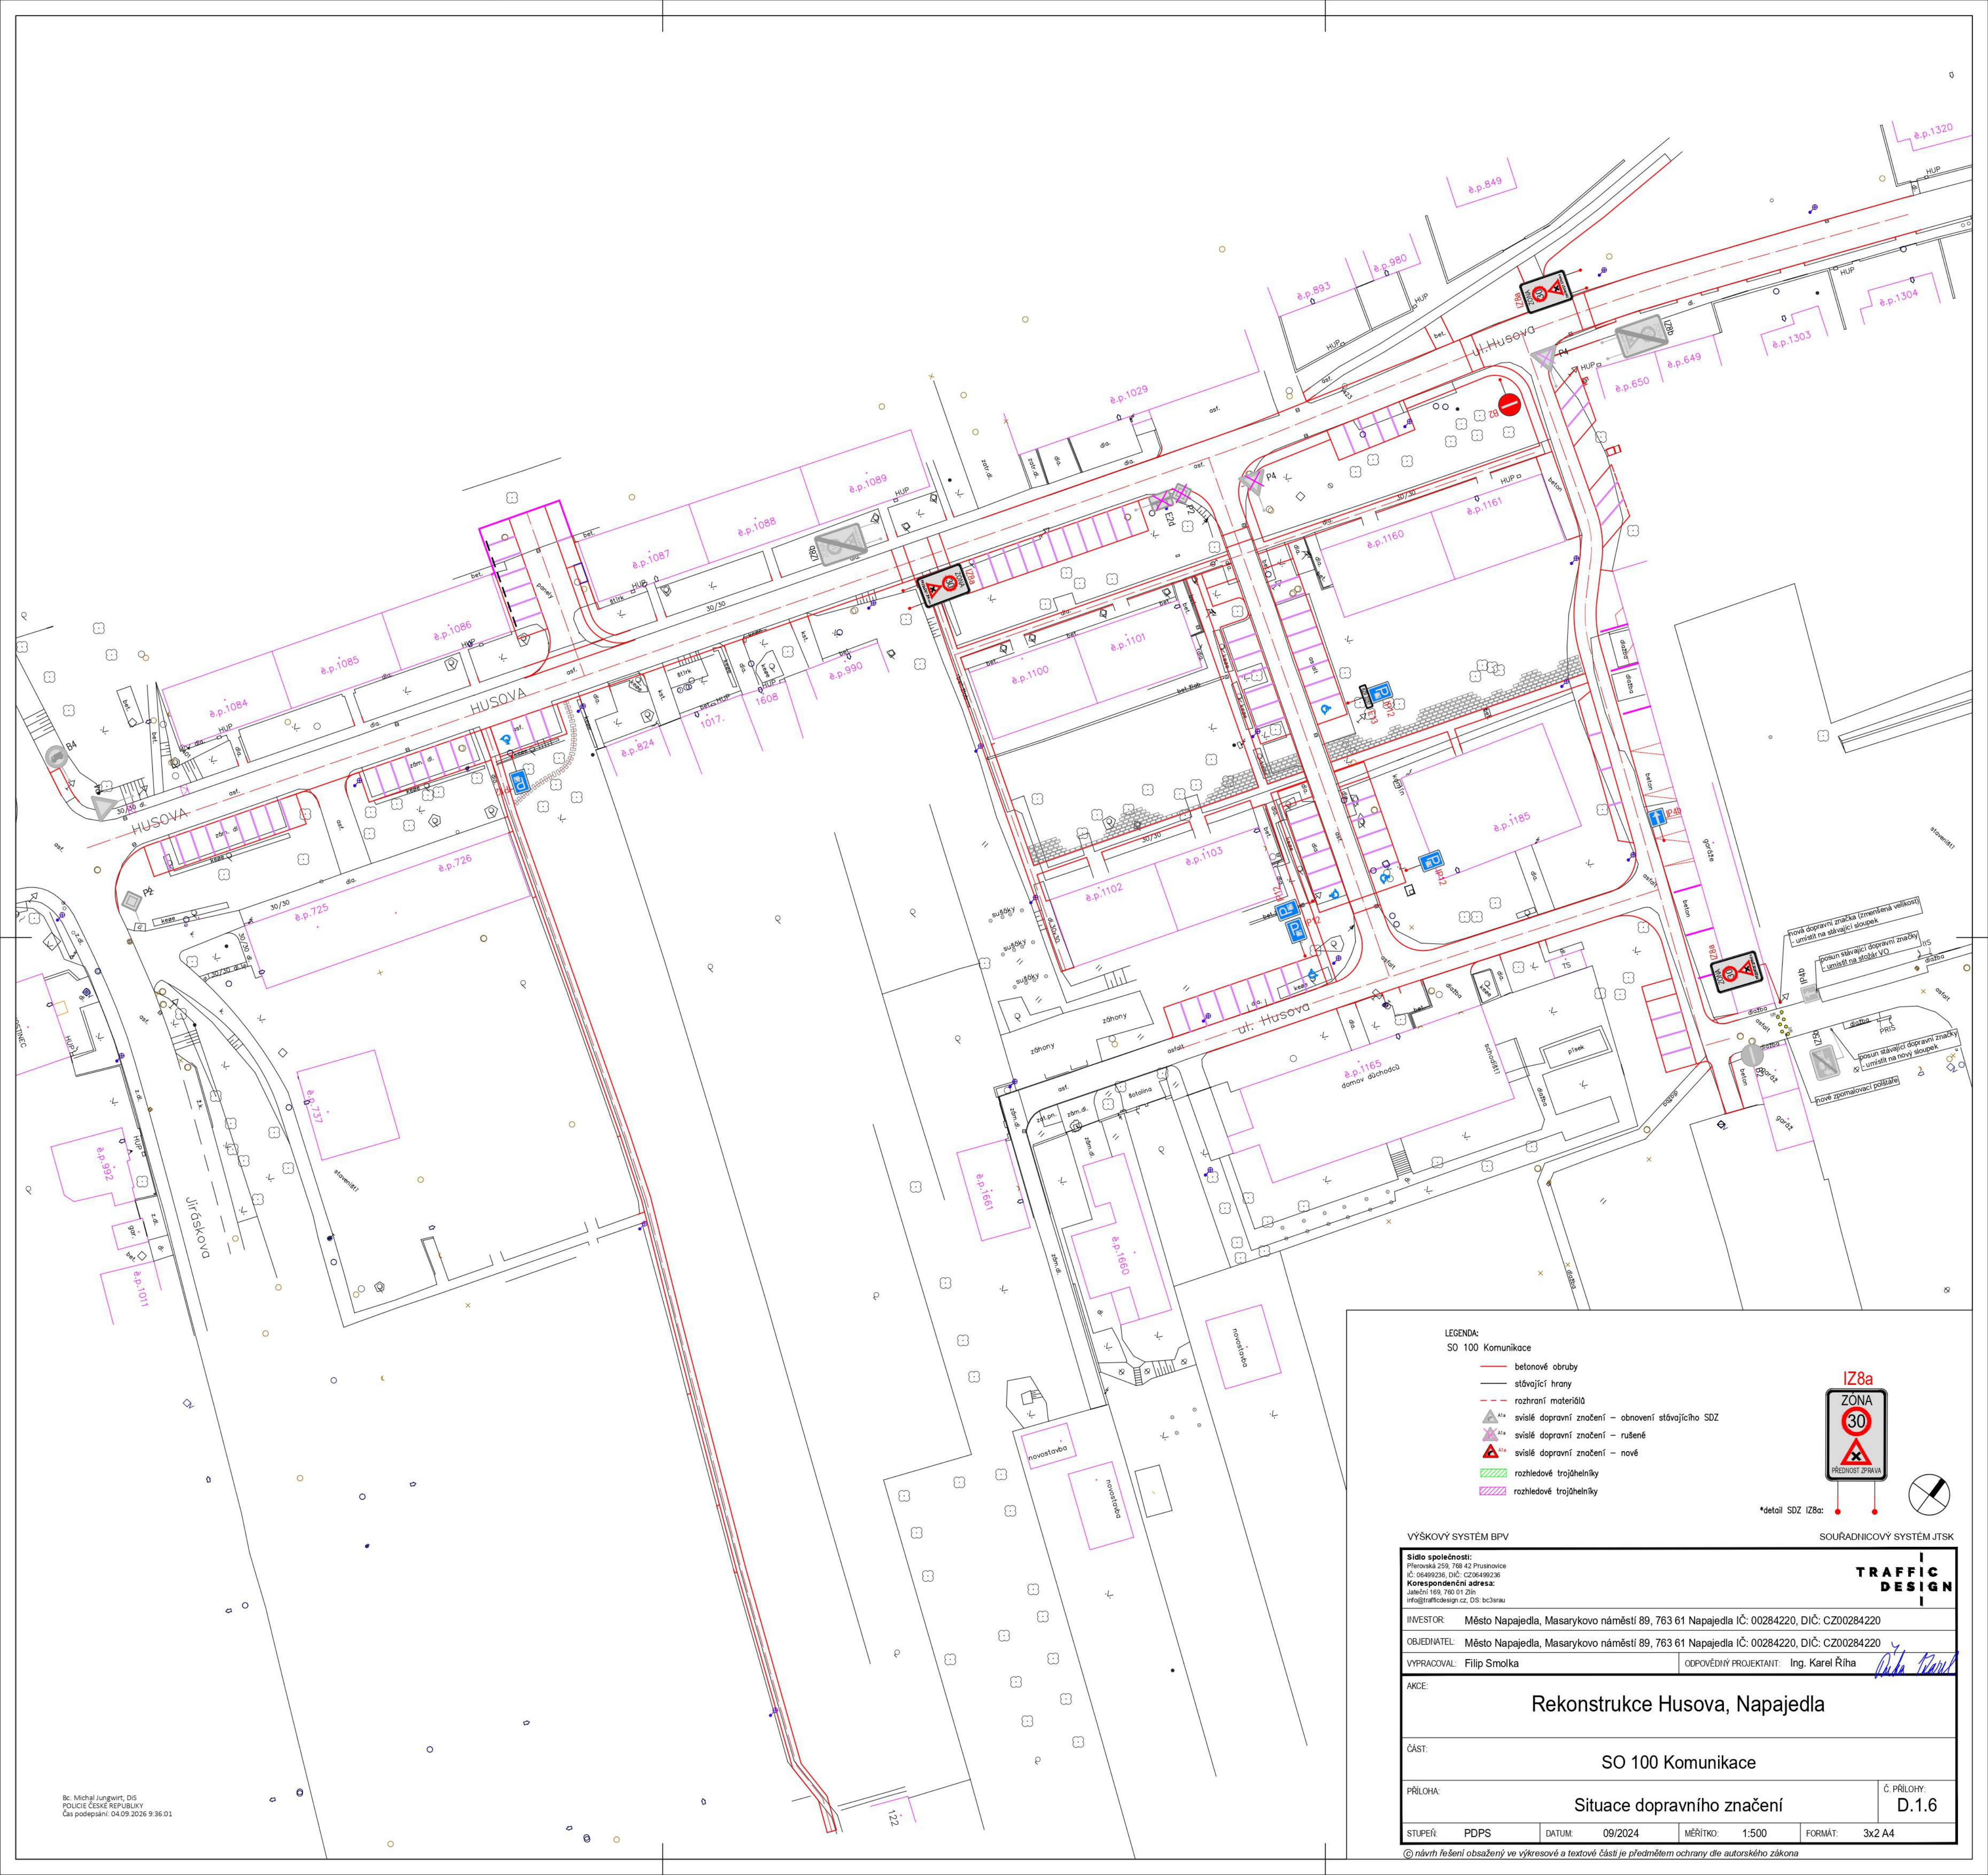

LEGENDA:

SO 100 Komunikace

- betonové obruby
- stávající hrany
- rozhraní materiálů
- světlé dopravní značení – obnovení stávajícího SDZ
- světlé dopravní značení – rušené
- světlé dopravní značení – nové
- rozhledové trojúhelníky
- rozhledové trojúhelníky



*detail SDZ IZ8a:

VÝŠKOVÝ SYSTÉM BPV

SOURADNICOVÝ SYSTÉM JTSK

Sídlo společnosti:
Přetavská 259, 788 42 Píseňovice
IČ: 06499236, DIČ: CZ06499236
Korespondenční adresa:
Jablčí 169, 780 01 Zlín
info@trafficdesign.cz, DS: bc3srau

TRAFFIC
DESIGN

INVESTOR: Město Napajedla, Masarykovo náměstí 89, 763 61 Napajedla IČ: 00284220, DIČ: CZ00284220

OBJEDNATEL: Město Napajedla, Masarykovo náměstí 89, 763 61 Napajedla IČ: 00284220, DIČ: CZ00284220

VYPRACOVAL: Filip Smolka

ODPOVĚDNÝ PROJEKTANT: Ing. Karel Říha

AKCE:		Rekonstrukce Husova, Napajedla	
ČÁST:		SO 100 Komunikace	
PŘÍLOHA:		Situace dopravního značení	
STUPEŇ:		DPDS	
DATUM:		09/2024	
MĚŘITKO:		1:500	
FORMÁT:		3x2 A4	

Č. PŘÍLOHY:
D.1.6

© návrh řešení obsažený ve výkresové a textové části je předmětem ochrany dle autorského zákona