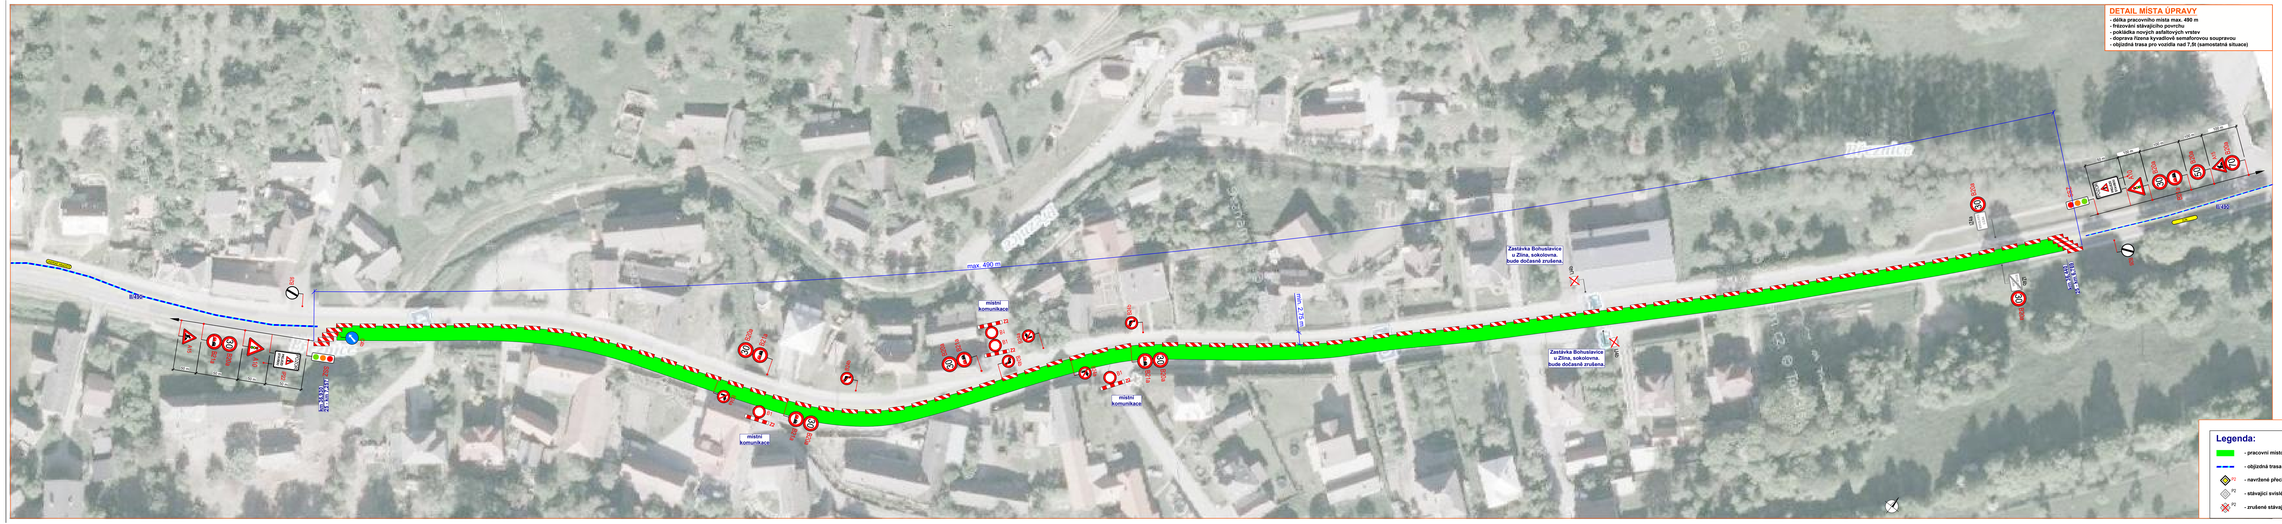

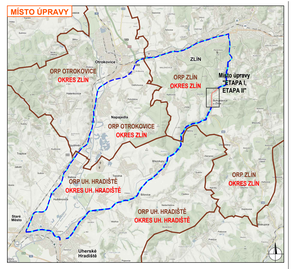

Souhlasíme s přechodnou úpravou provozu, uzavírkou, zvláštním užíváním pozemní komunikace a objízdnou trasou. V souladu s ustanovením § 36 odst. 3 zák. č. 500/2004 Sb. Správního řádu se vzdáváme práva vyjádřit se k podkladům rozhodnutí.

Dopravní značení, které bude v rozporu s přechodným dopravním značením, bude dočasně zakryto.

VYPRACOVAL	KOLÁČKOVÁ		
KONTROLOVAL	JANATA		
INVESTOR	ŘSZK, p.o.		
ZHOTOVITEL	NGL spol. s r.o.	NGL LINE s.r.o. Gahurova 256 760 01 Zlín-Louky www.NGLine.cz T: +420 577 210 555 E: info@nglline.cz	
STAVBA	STAVBA II/490 - SUNKO II/490 BOHUSLAVICE U ZLÍNA		
VÝKRES SITUACE	DOPRAVNÍ INŽENÝRSKÁ OPATŘENÍ - ETAPA I. I.ET	DATUM	01/2022
		MĚŘ. ZN.	29-22-0001

PŘECHODNÁ ÚPRAVA PROVOZU

PRACOVNÍ MÍSTO - VČ. CHODNÍKŮ

- výsypka chodníku bitkem opravy silnice
- bitkem položená asfaltová plocha chodníku v prostoru pracovního místa
- délka záboru max. 400 m
- průjezdná šířka komunikace podél pracovního místa min. 2,75 m
- provoz řízen kyvadlově světelnou soupravou

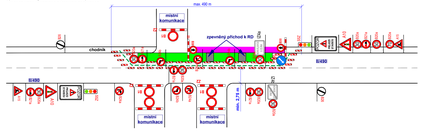

PRACOVNÍ MÍSTO - DOKONČENÉ CHODNÍKY

- bitmen pokládky asfaltového povrchu budou chodníky již otevřeny
- délka záboru max. 400 m
- průjezdná šířka komunikace podél pracovního místa min. 2,75 m
- provoz řízen kyvadlově světelnou soupravou

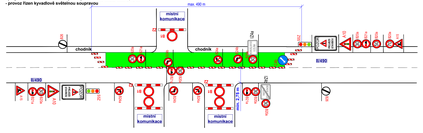

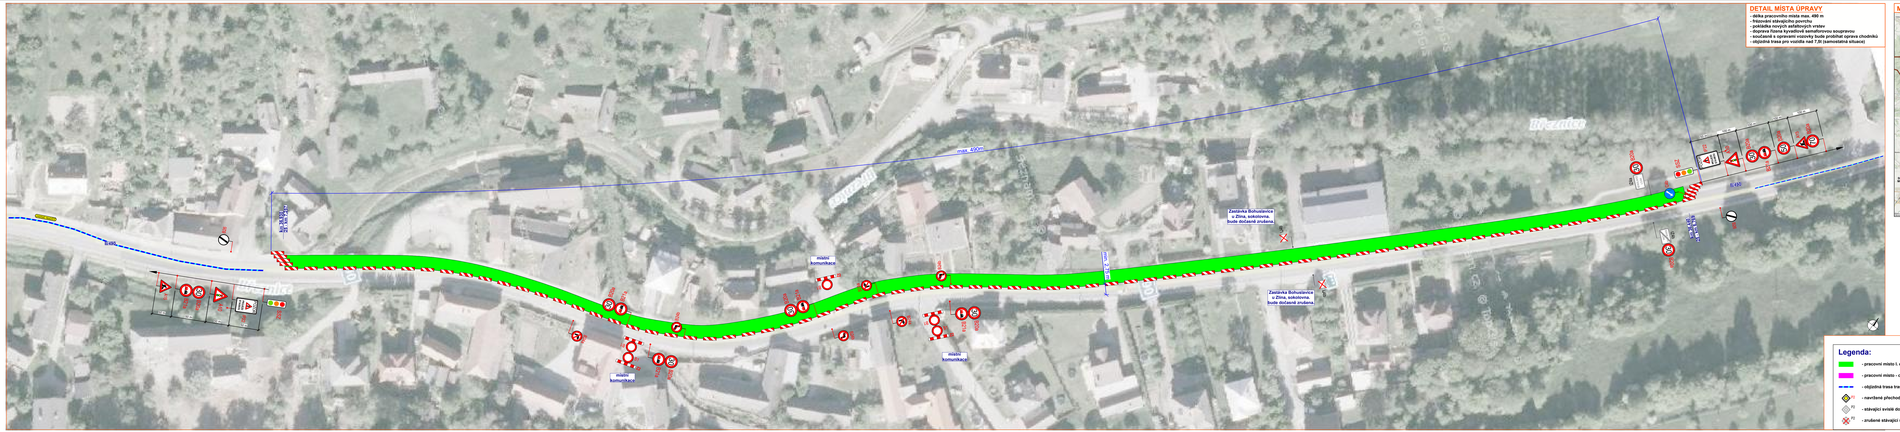
max. 400m
místní komunikace
místní komunikace
místní komunikace
Zastávka Bohuslavice u Zlína, odstavnou bude dočasně zrušena
Zastávka Bohuslavice u Zlína, odstavnou bude dočasně zrušena
Bohuslavice
Lípa
Lípa
Lípa

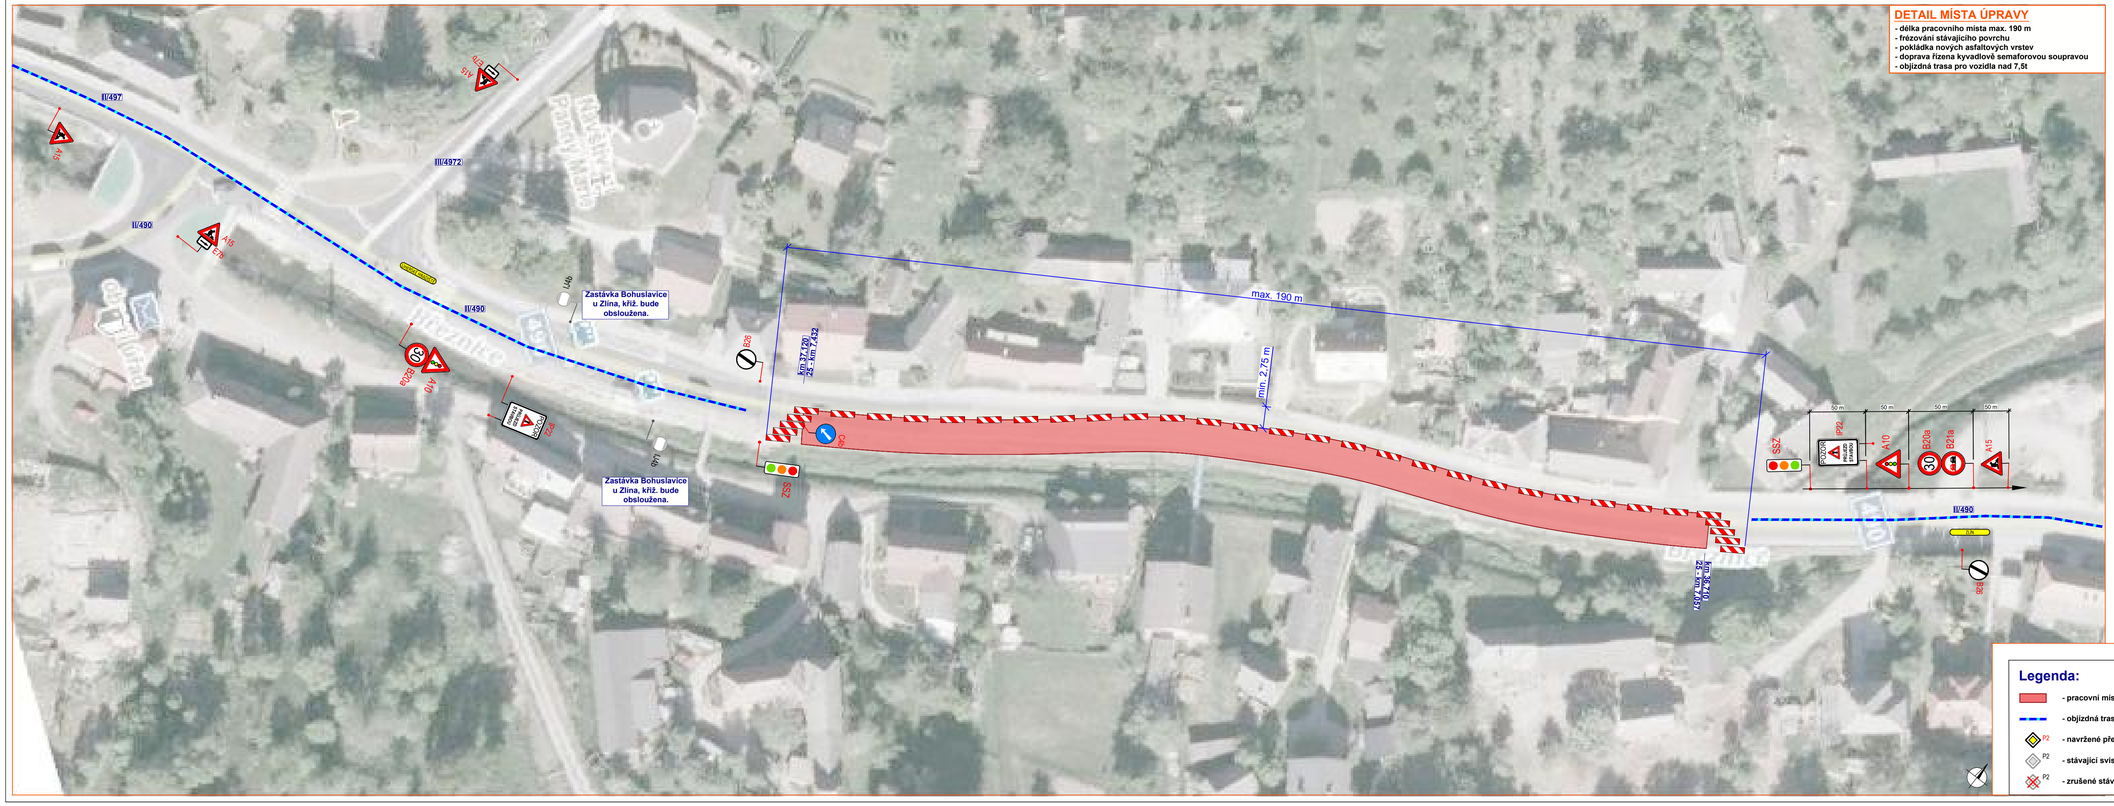

DETAIL MÍSTA ÚPRAVY

- délka pracovního místa max. 190 m
- frézování stávajícího povrchu
- pokládka nových asfaltových vrstev
- doprava řízena kyvadlově semaforovou soupravou
- objízdná trasa pro vozidla nad 7,5t

MÍSTO ÚPRAVY

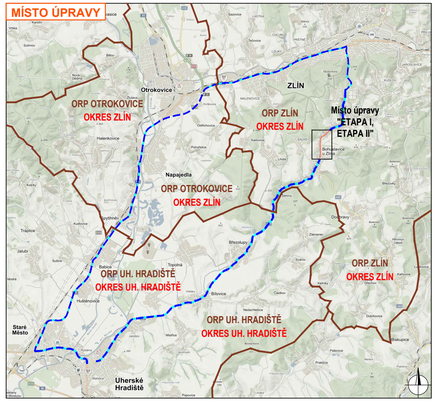

MÍSTO ÚPRAVY

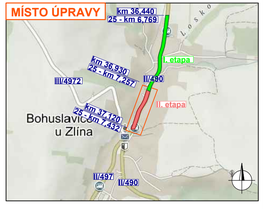

Souhlasíme s přechodnou úpravou provozu, uzavírkou, zvláštním užíváním pozemní komunikace a objízdnou trasou. V souladu s ustanovením § 36 odst. 3 zák. č. 500/2004 Sb. Správního řádu se vzdáváme práva vyjádřit se k podkladům rozhodnutí.

Dopravní značení, které bude v rozporu s přechodným dopravním značením, bude dočasně zakryto.

Legenda:

- pracovní místo II. etapa
- objízdná trasa trasa pro tranzit nad 7,5t
- P2 - navržené přechodné svislé dopravní značení
- P2 - stávající svislé dopravní značení
- P2 - zrušené stávající svislé dopravní značení

VYPRACOVAL	KOLÁČKOVÁ	
KONTROLOVAL	JANATA	
INVESTOR	ŘSZK, p.o.	
ZHOTOVITEL	KKS, spol. s.r.o.	
STAVBA	STAVBA II/490 - SLINICE II/490 BOHUSLAVICE U ZLÍNA	
VÝKRES	DOPRAVNĚ INŽENÝRSKÁ OPATŘENÍ -	DATUM 8.3.2022
01b/207	ETAPA II - LJP	
PŘECHODNÁ ÚPRAVA PROVOZU		NAŠE ZN. ZK-22-0061

NVB LINE s.r.o.
Cukrovar 716
768 21 Kvasice
www.nvbline.cz
kolackova@nvbline.cz
tel.: 774 973 709

POHYBLIVÉ PRACOVNÍ MÍSTO - TECHNIKA NA KOMUNIKACI - REALIZACE CHODNÍKŮ

- stavba chodníku podél silnice bude probíhat současně při opravách vozovky
- chodci budou využívat obchozí koridor
- pro příchod k RD budou chodci využívat zpevněnou plochu
- průjezdová šířka komunikace podél pracovního místa min. 2,75 m

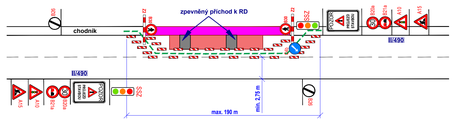

POHYBLIVÉ PRACOVNÍ MÍSTO - TECHNIKA NA KOMUNIKACI - DOKONČENÉ CHODNÍKY

- chodník bude volně průchozí při pokládce asfaltu
- průjezdová šířka komunikace podél pracovního místa min. 2,75 m
- doprava řízena kyvadlově světelnou soupravou

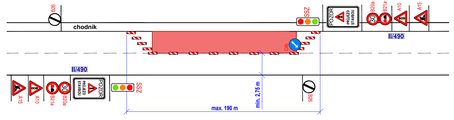

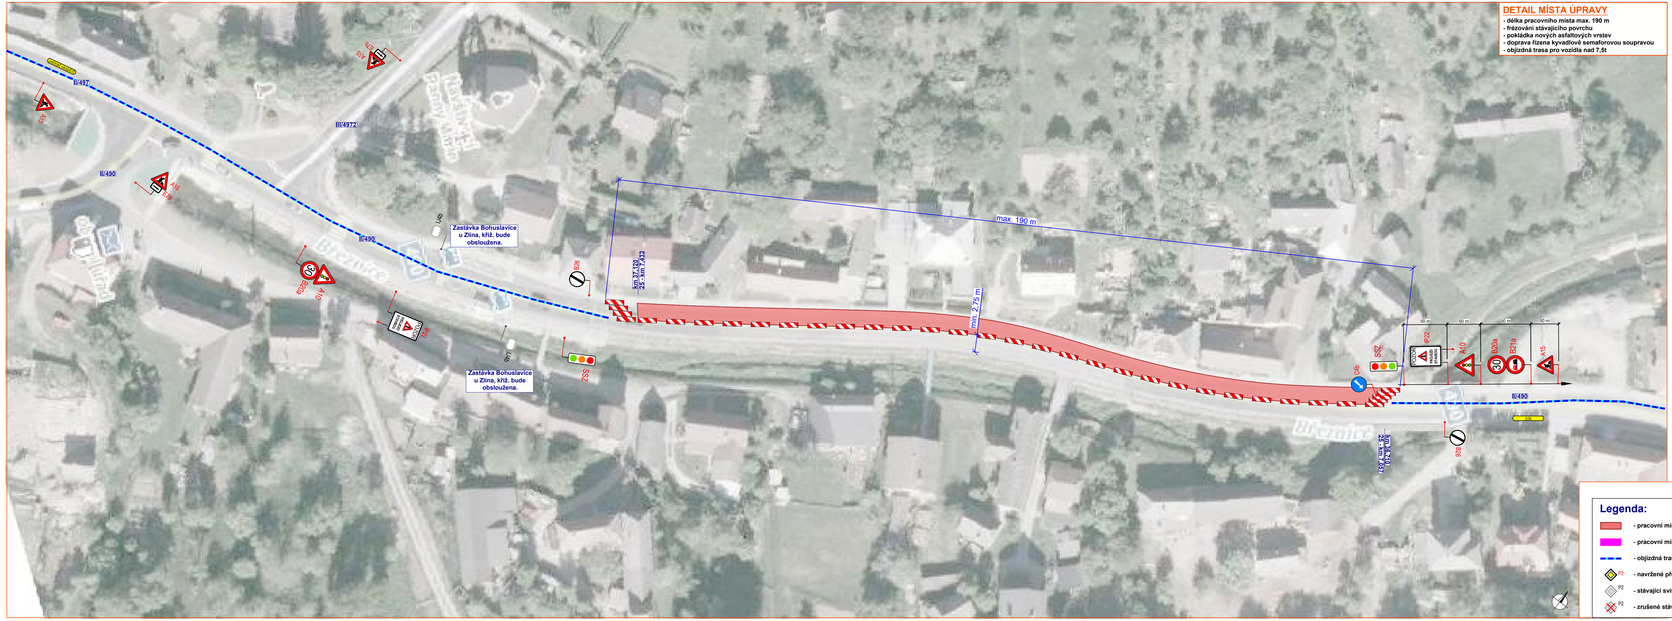

DETAIL MÍSTA ÚPRAVY

- délka pracovního místa max. 190 m
- frézování stávajícího povrchu
- pokládka nových asfaltových vrstev
- doprava řízena kyvadlově semaforovou soupravou
- objízdná trasa pro vozidla nad 7,5t

MÍSTO ÚPRAVY

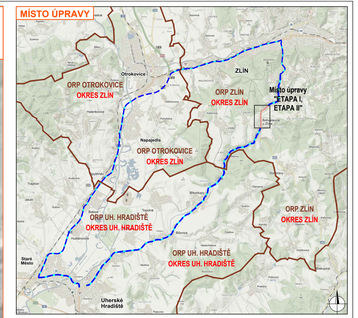

MÍSTO ÚPRAVY

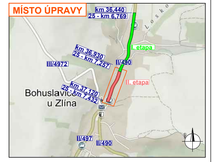

Souhlasíme s přechodnou úpravou provozu, uzavírkou, zvláštním užíváním pozemní komunikace a objížďkou trasou. V souladu s ustanovením § 36 odst. 3 zák. č. 500/2004 Sb. Správního řádu se vzdáváme práva vyjádřit se k podkladům rozhodnutí.

Dopravní značení, které bude v rozporu s přechodným dopravním značením, bude dočasně zakryto.

Legenda:

- pracovní místo II. etapa
- pracovní místo - chodníky
- objízdná trasa trasa pro tranzit nad 7,5t
- navržené přechodné svislé dopravní značení
- stávající svislé dopravní značení
- zrušené stávající svislé dopravní značení

VYPRACOVAL	HOLAČKOVÁ		
KONTROLOVAL	JANATA		
INVESTOR	ŘSZK, p.o.		
ZHOTOVITEL	KKS, spol. s r.o.		
STAVBA	STAVBA II/490 - SLUNCE II/490 BOHUSLAVICE U ZLÍNA		
VÝKRES	DOPRAVNĚ INŽENÝRSKÁ OPATŘENÍ - ETAPA II - PJP		
1180297		DATUM	8.3.2022
PŘECHODNÁ ÚPRAVA PROVOZU		NAŠE ZN.	ZK-22-0081

NYS LINE s.r.o.
Cabrnec 730
768 21 Kvasice
www.nysline.cz
holackova@nysline.cz
tel.: 778 975 156

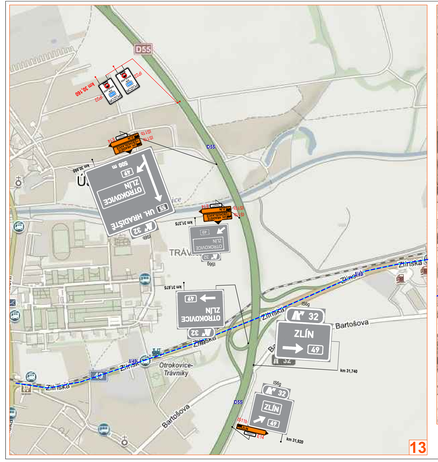
D55
E65
E49
OTROKOVICE
ZLÍN
TRÁVNÍKY
Otrokovice-Trávníky
Zlínská
Bartošova
A 32
ZLÍN
437
Otrokovice-Trávníky
Bartošova
ZLÍN
13



Odklizené pracovní místo - MIMO PRACOVNÍ DOBU/NEPŘÍZNIVÉ PODMÍNKY
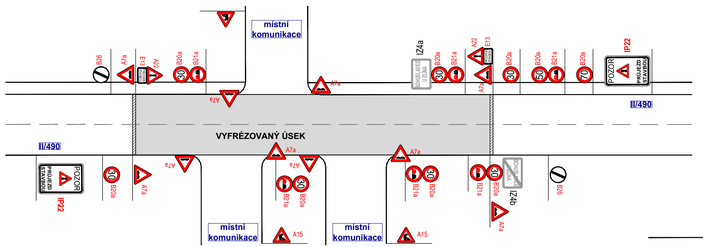
- situace křížení
- obousměrný provoz zůstane zachován
- situace platí pro vyfrézovaný úsek i pro ložnou vrstvu