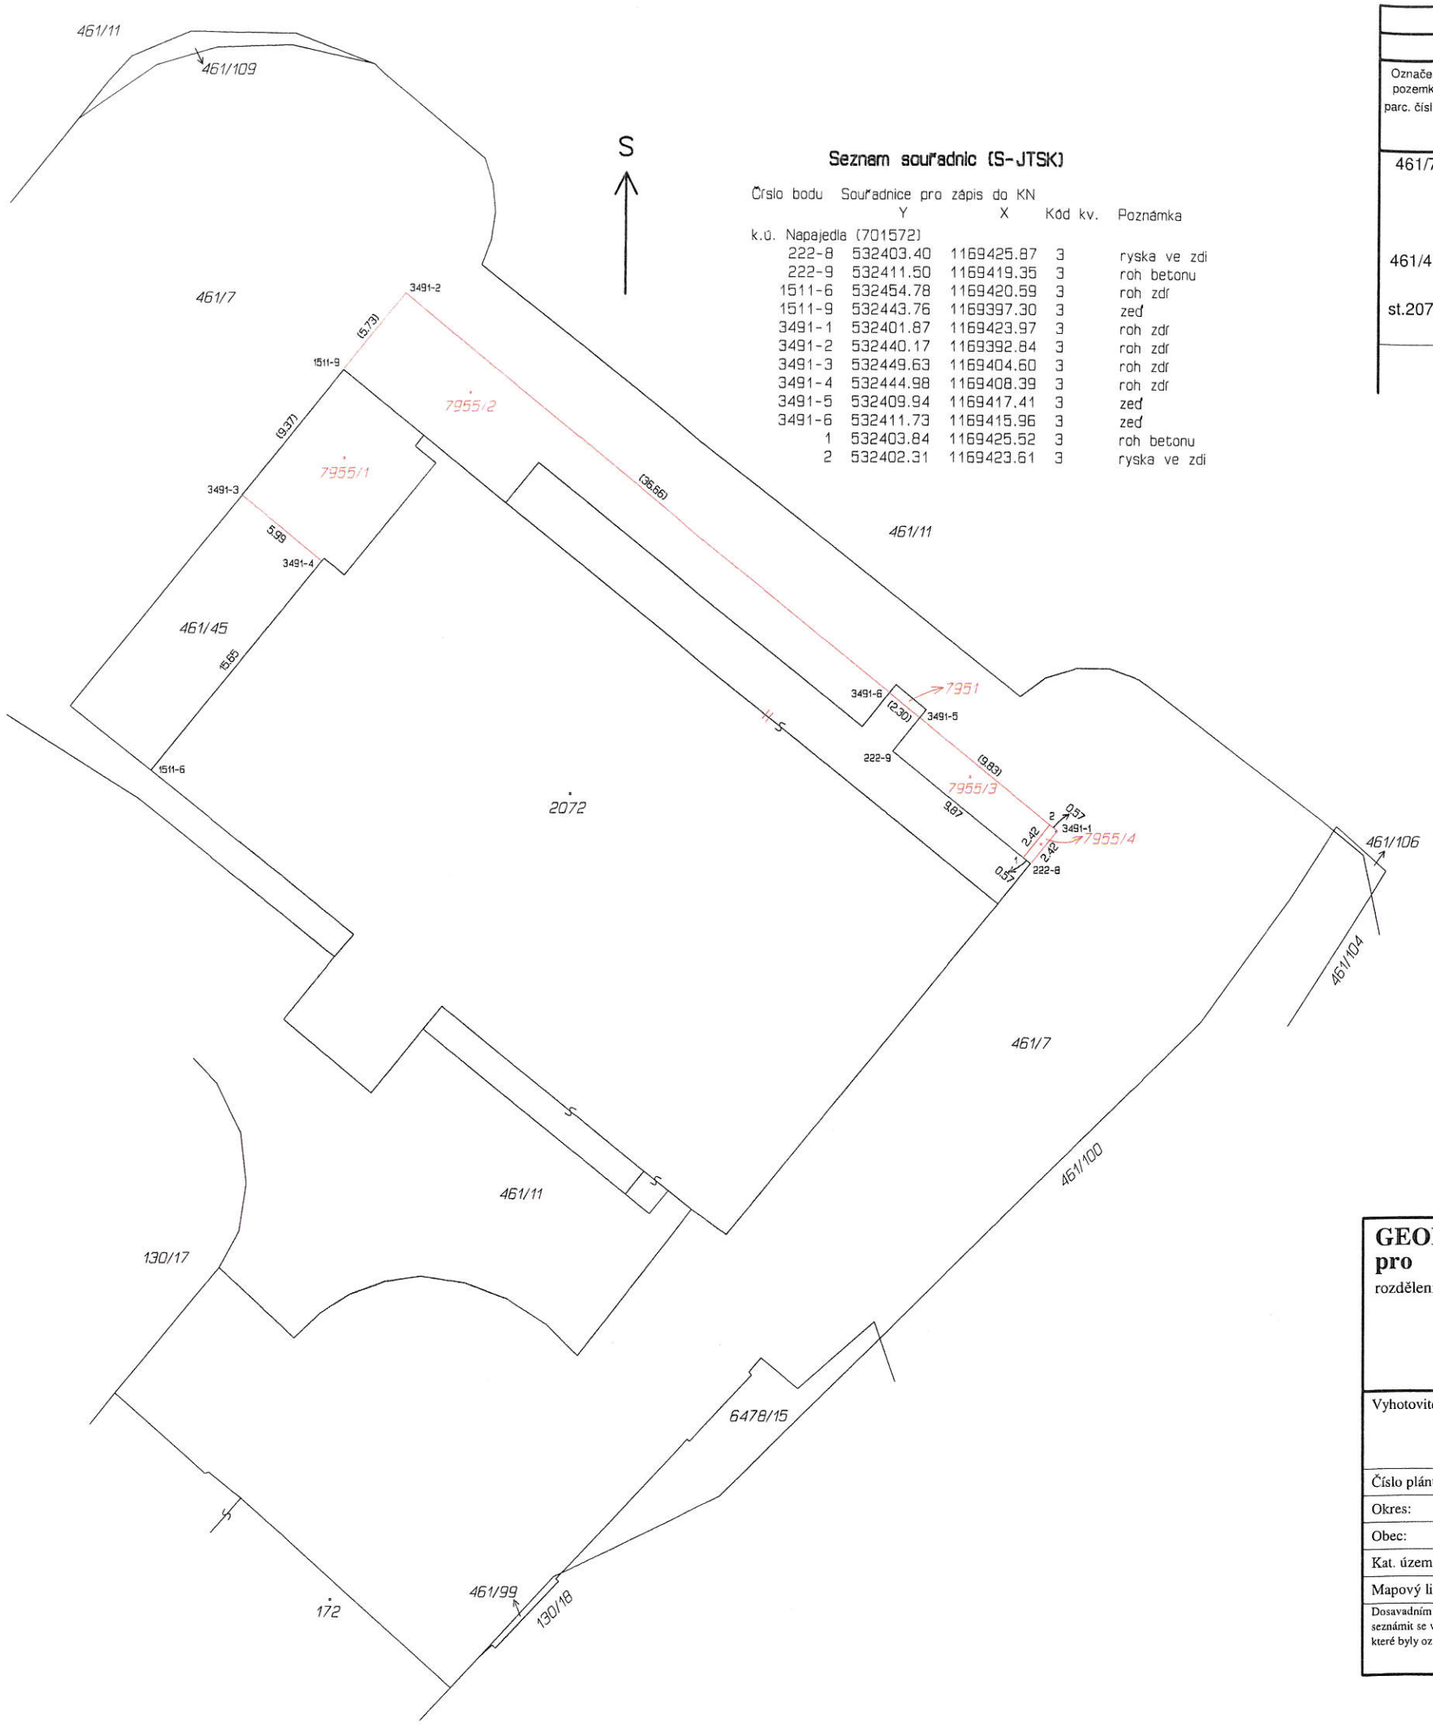

Seznam souřadnic (S-JTSK)

Číslo bodu	Souřadnice pro zápis do KN Y	X	Kód kv.	Poznámka
k.ú. Napajedla (701572)				
222-8	532403.40	1169425.87	3	ryska ve zdi
222-9	532411.50	1169419.35	3	roh betonu
1511-6	532454.78	1169420.59	3	roh zdi
1511-9	532443.76	1169397.30	3	zeď
3491-1	532401.87	1169423.97	3	roh zdi
3491-2	532440.17	1169392.84	3	roh zdi
3491-3	532449.63	1169404.60	3	roh zdi
3491-4	532444.98	1169408.39	3	roh zdi
3491-5	532409.94	1169417.41	3	zeď
3491-6	532411.73	1169415.96	3	zeď
1	532403.84	1169425.52	3	roh betonu
2	532402.31	1169423.61	3	ryska ve zdi

VÝKAZ DOSAVADNÍHO A NOVÉHO STAVU ÚDAJŮ KATASTRU NEMOVITOSTÍ

Dosavadní stav					Nový stav						Porovnání se stavem evidence právních vztahů				
Označení pozemku parc. číslem	Výměra parcely ha	Výměra parcely m²	Druh pozemku / Způsob využití		Označení pozemku parc. číslem	Výměra parcely ha	Výměra parcely m²	Druh pozemku / Způsob využití	Typ stavby	Způs. určení výměr	Díl přechází z pozemku označeného v: katastru nemovitostí	Díl přechází z pozemku označeného v: dřívější poz. evidenci	Číslo listu vlastnictví	Výměra dílu ha	Výměra dílu m²	Označení dílu
461/7		23 50	ostat.pl. / ost.komunik.		461/7		21 92	ostat.pl. / ost.komunik.		0	461/7		10001		21 92	
					st.7955/2		1 33	zast. pl.	č.p.1357 / obč.vyb	2	461/7		10001		1 33	
					st.7955/3		24	zast. pl.	č.p.1357 / obč.vyb	2	461/7		10001		24	
					st.7955/4		1	zast. pl.	č.p.1357 / obč.vyb	2	461/7		10001		1	
461/45		1 63	ostat.pl. / jiná plocha		461/45		94	ostat.pl. / jiná plocha		2	461/45		3136		94	
					st.7955/1		69	zast. pl.	č.p.1357 / obč.vyb	2	461/45		3136		69	
st.2072		12 62	zast. pl.		st.2072		12 61	zast. pl.	č.p.1357 / obč.vyb	2	st.2072		3136		12 61	
					7951		1	ostat.pl. / jiná plocha		2	st.2072		3136		1	
		37 75					37 75									

GEOMETRICKÝ PLÁN pro

rozdělení pozemku, změnu obvodu budovy

Vyhotovitel:	Ing. Jiří Dědek Kunovice, Ve Strhanci 146 tel. 776000800
Číslo plánu:	3497-033/2018
Okres:	Zlín
Obec:	Napajedla
Kat. území:	Napajedla
Mapový list:	Napajedla 2-4/31

Dosavadním vlastníkům pozemků byla poskytnuta možnost seznámit se v terénu s průběhem navrhovaných nových hranic, které byly označeny předepsaným způsobem:
viz. seznam souřadnic

Geometrický plán ověřil úředně oprávněný zeměměřický inženýr:

Jméno, příjmení: Ing. Jiří Dědek

Číslo položky seznamu úředně oprávněných zeměměřických inženýrů: 2446/09

Dne: 27. srpna 2018 Číslo: 57/2018

Náležitostmi a přesností odpovídá právním předpisům.

Katastrální úřad souhlasí s očíslováním parcel.

KÚ pro Zlínský kraj
KP Zlín
Ing. Jiřina Hnilicová
PGP-1416/2018-705
2018.08.28 11:00:11 CEST

Stejnopis ověřil úředně oprávněný zeměměřický inženýr:

Jméno, příjmení: Ing Jiří Dědek

Číslo položky seznamu úředně oprávněných zeměměřických inženýrů: 2446/09

Dne: 30.8.2018 Číslo: 52/2018

Tento stejnopis odpovídá geometrickému plánu v elektronické podobě uloženému v dokumentaci katastrálního úřadu.

Ověření stejnopisu geometrického plánu v listinné podobě.

Ing. Jiří DĚDEK