
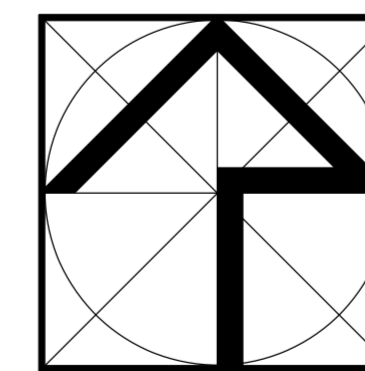


ÚZEMNÍ STUDIE NAPAJEDLA LOKALITA JIRÁSKOVA - ÚVOZ

VÝKRES TECHNICKÉ INFRASTRUKTURY

1 : 1 000

STAV	NÁVRH	
		HRANICE ŘEŠENÉHO ÚZEMÍ
		ZASTAVĚNÉ ÚZEMÍ
		NADZEMNÍ OBJEKTY
		VODOVOD
		KANALIZACE JEDNOTNÁ
		ELEKTRICKÉ VZDUŠNÉ VEDENÍ VN 22 kV
		OCHRANNÉ PÁSMO ELEKTRICKÉHO VZDUŠNÉHO VEDENÍ VN 22 kV
		TRAFOSTANICE
		ELEKTRICKÉ KABELOVÉ VEDENÍ NN
		KABELOVÉ VEDENÍ A STOŽÁR VEŘEJNÉHO OSVĚTLENÍ
		NTL PLYNOVOD
		VODNÍ TOK

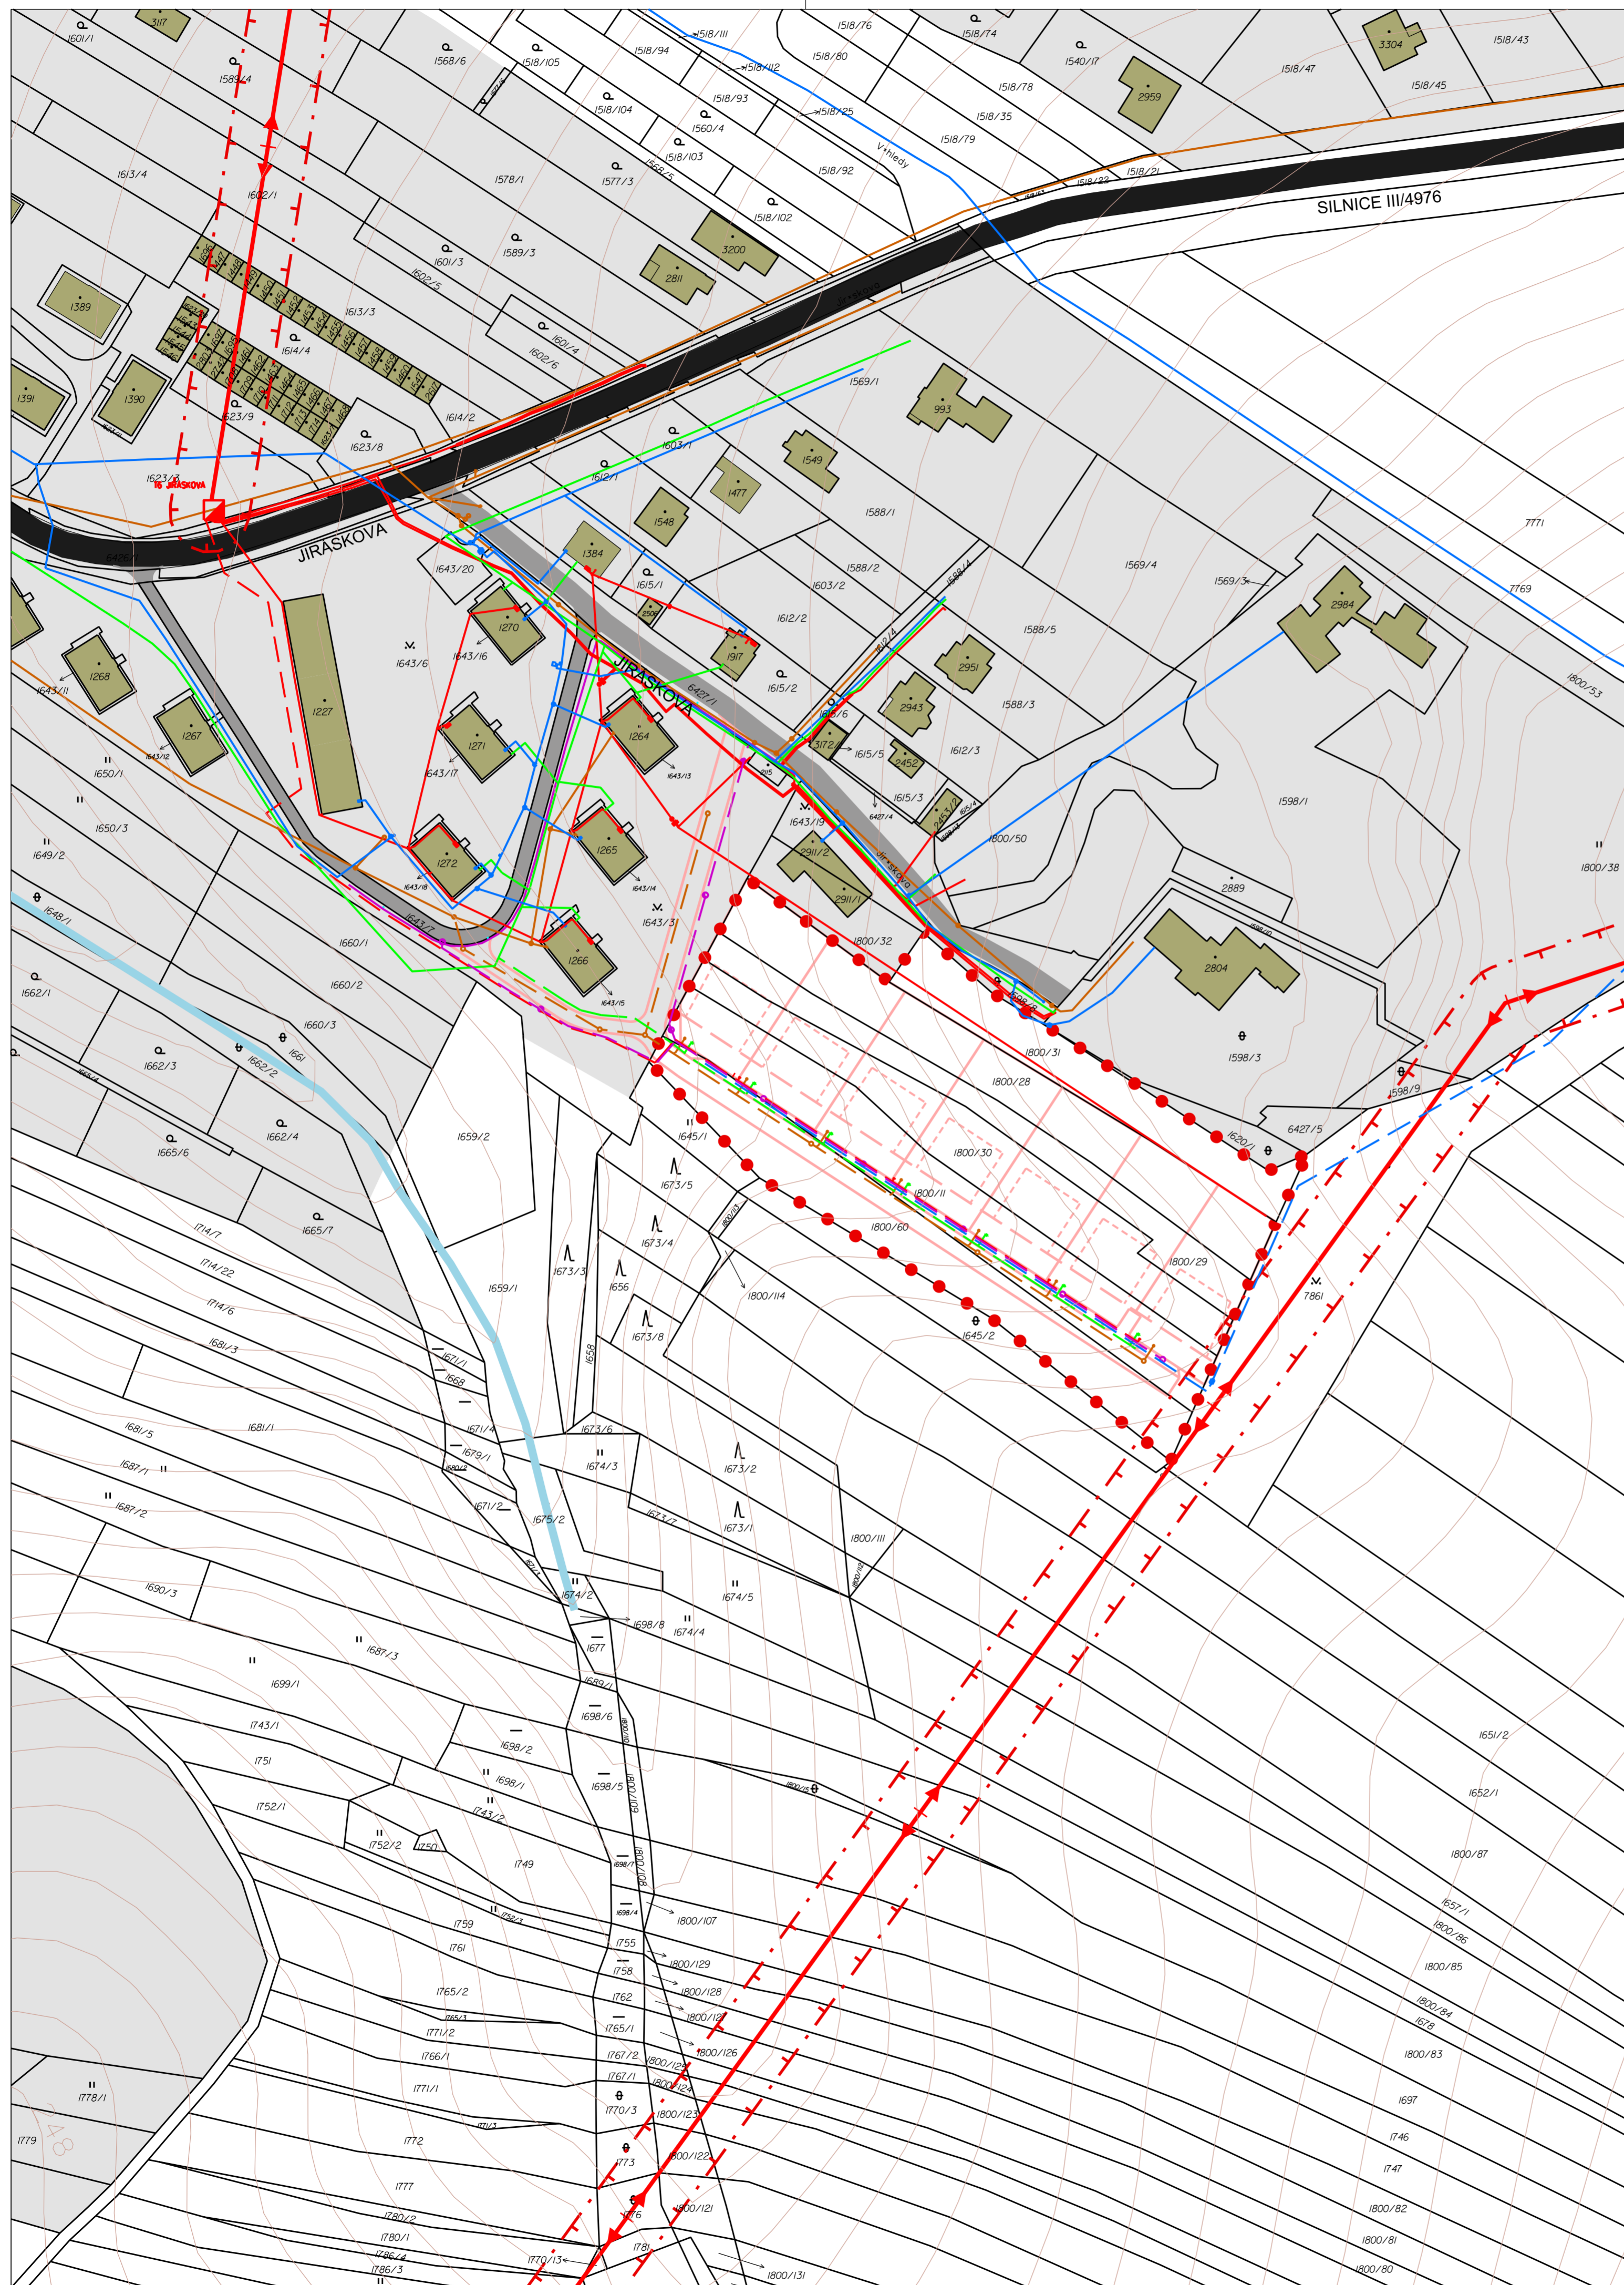

Vedoucí projektant		Ing.arch. M.Dubina	
Doprava	Ing. J. Bačík	Vodní hospodářství, plyn	M. Flekač
El.energie	D. Liška	Digitalizace	Urbanistický ateliér Zlín, s.r.o.
Pozivovatel: MěÚ Napajedla, stavební úřad		FORMÁT	6 A4
ÚZEMNÍ STUDIE NAPAJEDLA LOKALITA JIRÁSKOVA - ÚVOZ		DATUM	únor 2021
		ÚČEL	ÚPP
VÝKRES TECHNICKÉ INFRASTRUKTURY		Č.Č.	01/2021
		Měř.	1 : 1 000
		Č.V.	3