ÚZEMNÍ PLÁN NAPAJEDLA

VÝKRES TECHNICKÉ INFRASTRUKTURY - VODNÍ HOSPODÁŘSTVÍ

ZÁSOBOVÁNÍ VODOU

STAV	NÁVRH	
		VODOVOD MÍSTNÍ
		VODOVODNÍ ŘAD SKUPINOVÉHO VODOVODU
		VODOJEM
		ČERPACÍ STANICE
		ČÁRA HYDROSTATICKÉHO TLAKU VODOJEMU
		PHO VODNÍHO ZDROJE II. ST. VNĚJŠÍ

LIKVIDACE ODPADNÍCH VOD

STAV	NÁVRH	
		KANALIZACE JEDNOTNÁ
		KANALIZACE SPLAŠKOVÁ
		KANALIZACE DEŠŤOVÁ
		ČISTÍRNA ODPADNÍCH VOD
		PŘEČERPÁVACÍ STANICE ODPADNÍCH VOD
		PHO ČISTÍRNY ODPADNÍCH VOD

POVRCHOVÉ A PODZEMNÍ VODY

STAV	NÁVRH	
		VODNÍ PLOCHY A TOKY
		CHRÁNĚNÁ OBLAST PŘIROZENÉ AKUMULACE VOD
		ÚZEMÍ ZVLÁŠTNÍ POVODNĚ POD VODNÍM DÍLEM
		ZÁPLAVOVÉ ÚZEMÍ Q100
		AKTIVNÍ ZÓNA ZÁPLAVOVÉHO ÚZEMÍ
		OHRÁZOVÁNÍ

HRANICE, OSTATNÍ

STAV	NÁVRH	
		ŘEŠENÉ ÚZEMÍ
		ZASTAVĚNÉ ÚZEMÍ K 31.07.2019
		ZASTAVITELNÉ PLOCHY
		ZASTAVĚNÉ A ZASTAVITELNÉ PLOCHY
	10	ČÍSLO PLOCHY S ROZDÍLNÝM ZPŮSOBEM VYUŽITÍ

Vedoucí projektant	Ing.arch. M.Dubina	URBANISTICKÝ ATELIÉR ZLÍN s.r.o. TG 32, 2kn-E1,Bat.309 tel. 577 114 118	
Garant	Ing. R.Nečas	Vedoucí hospodářské pos.	Ing. V.Soudlová
Zpracoval	Ing. J.Osvald	Odpovědný	Urbanistický ateliér Zlín s.r.o.
Pořizovatel MěÚ NAPAJEDLA		FORMÁT	5x5,5 A4
ÚZEMNÍ PLÁN NAPAJEDLA STAV PO VYDÁNÍ ZMĚN Č.1A		DATUM	únor 2020
		VZDL.	1,PPO
		Č.Z.	02/2018
VÝKRES TECHNICKÉ INFRASTRUKTURY - VODNÍHO HOSPODÁŘSTVÍ		MĚŘ. 1 : 5 000	Č.V. 7

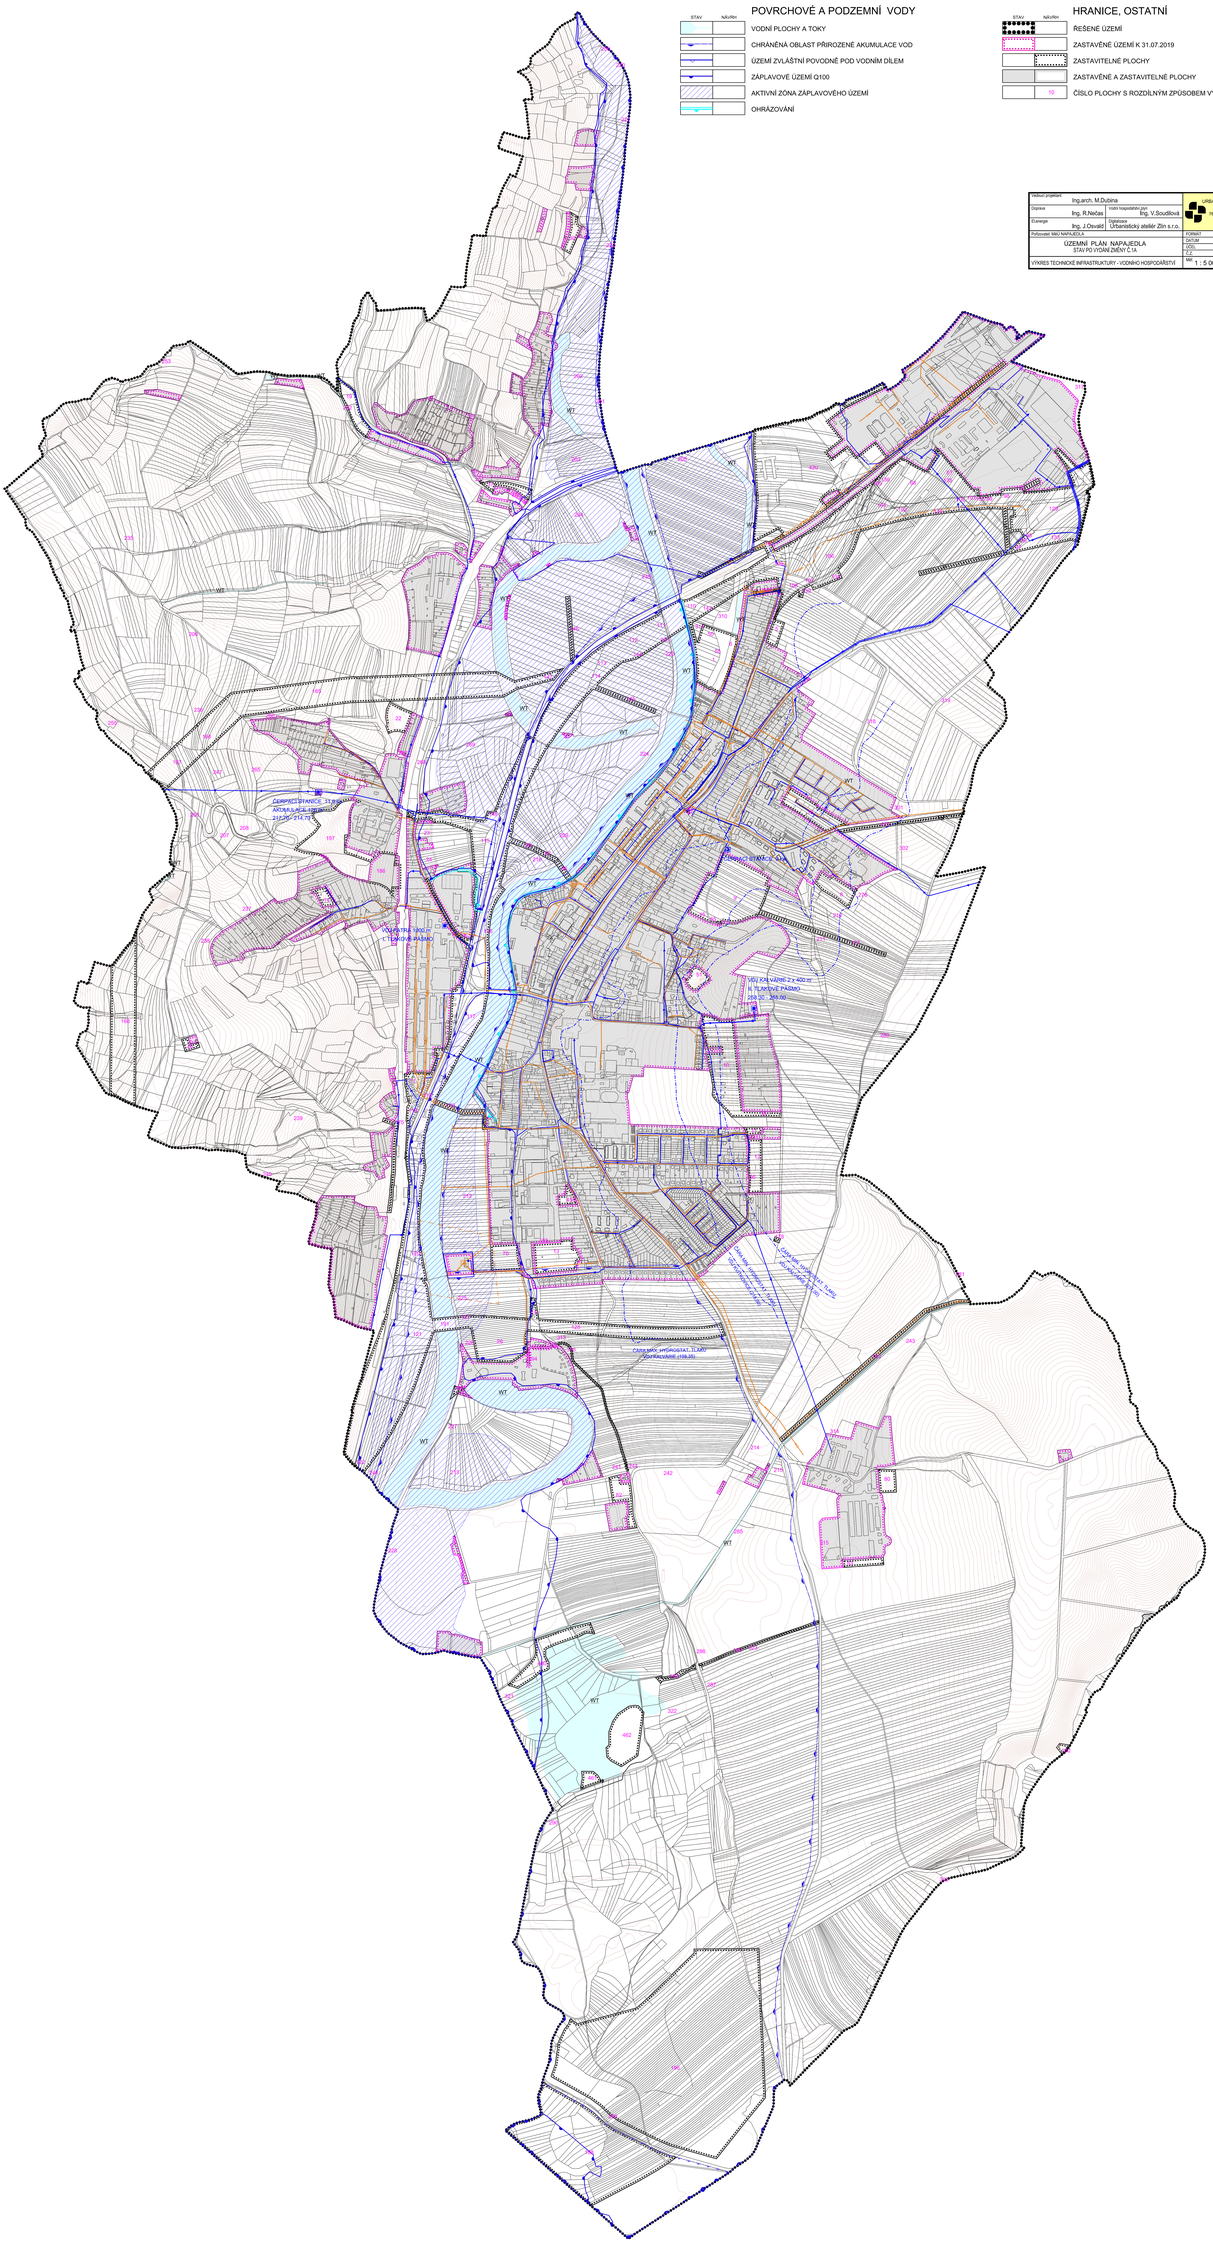
ČERPACÍ STANICE - II. STUPEŇ
ARTÉZSKÁ STUDNA
214,75 - 214,75
VODOVODNÍ ŘAD
ČTYŘDUBRAVNO
VRT ZÓNY VARŮ 2 x 400 m
V PLÁNOVÉ PÁSMO
244,00 - 305,00
ČERPACÍ STANICE - II. STUPEŇ
ARTÉZSKÁ STUDNA